WE-01

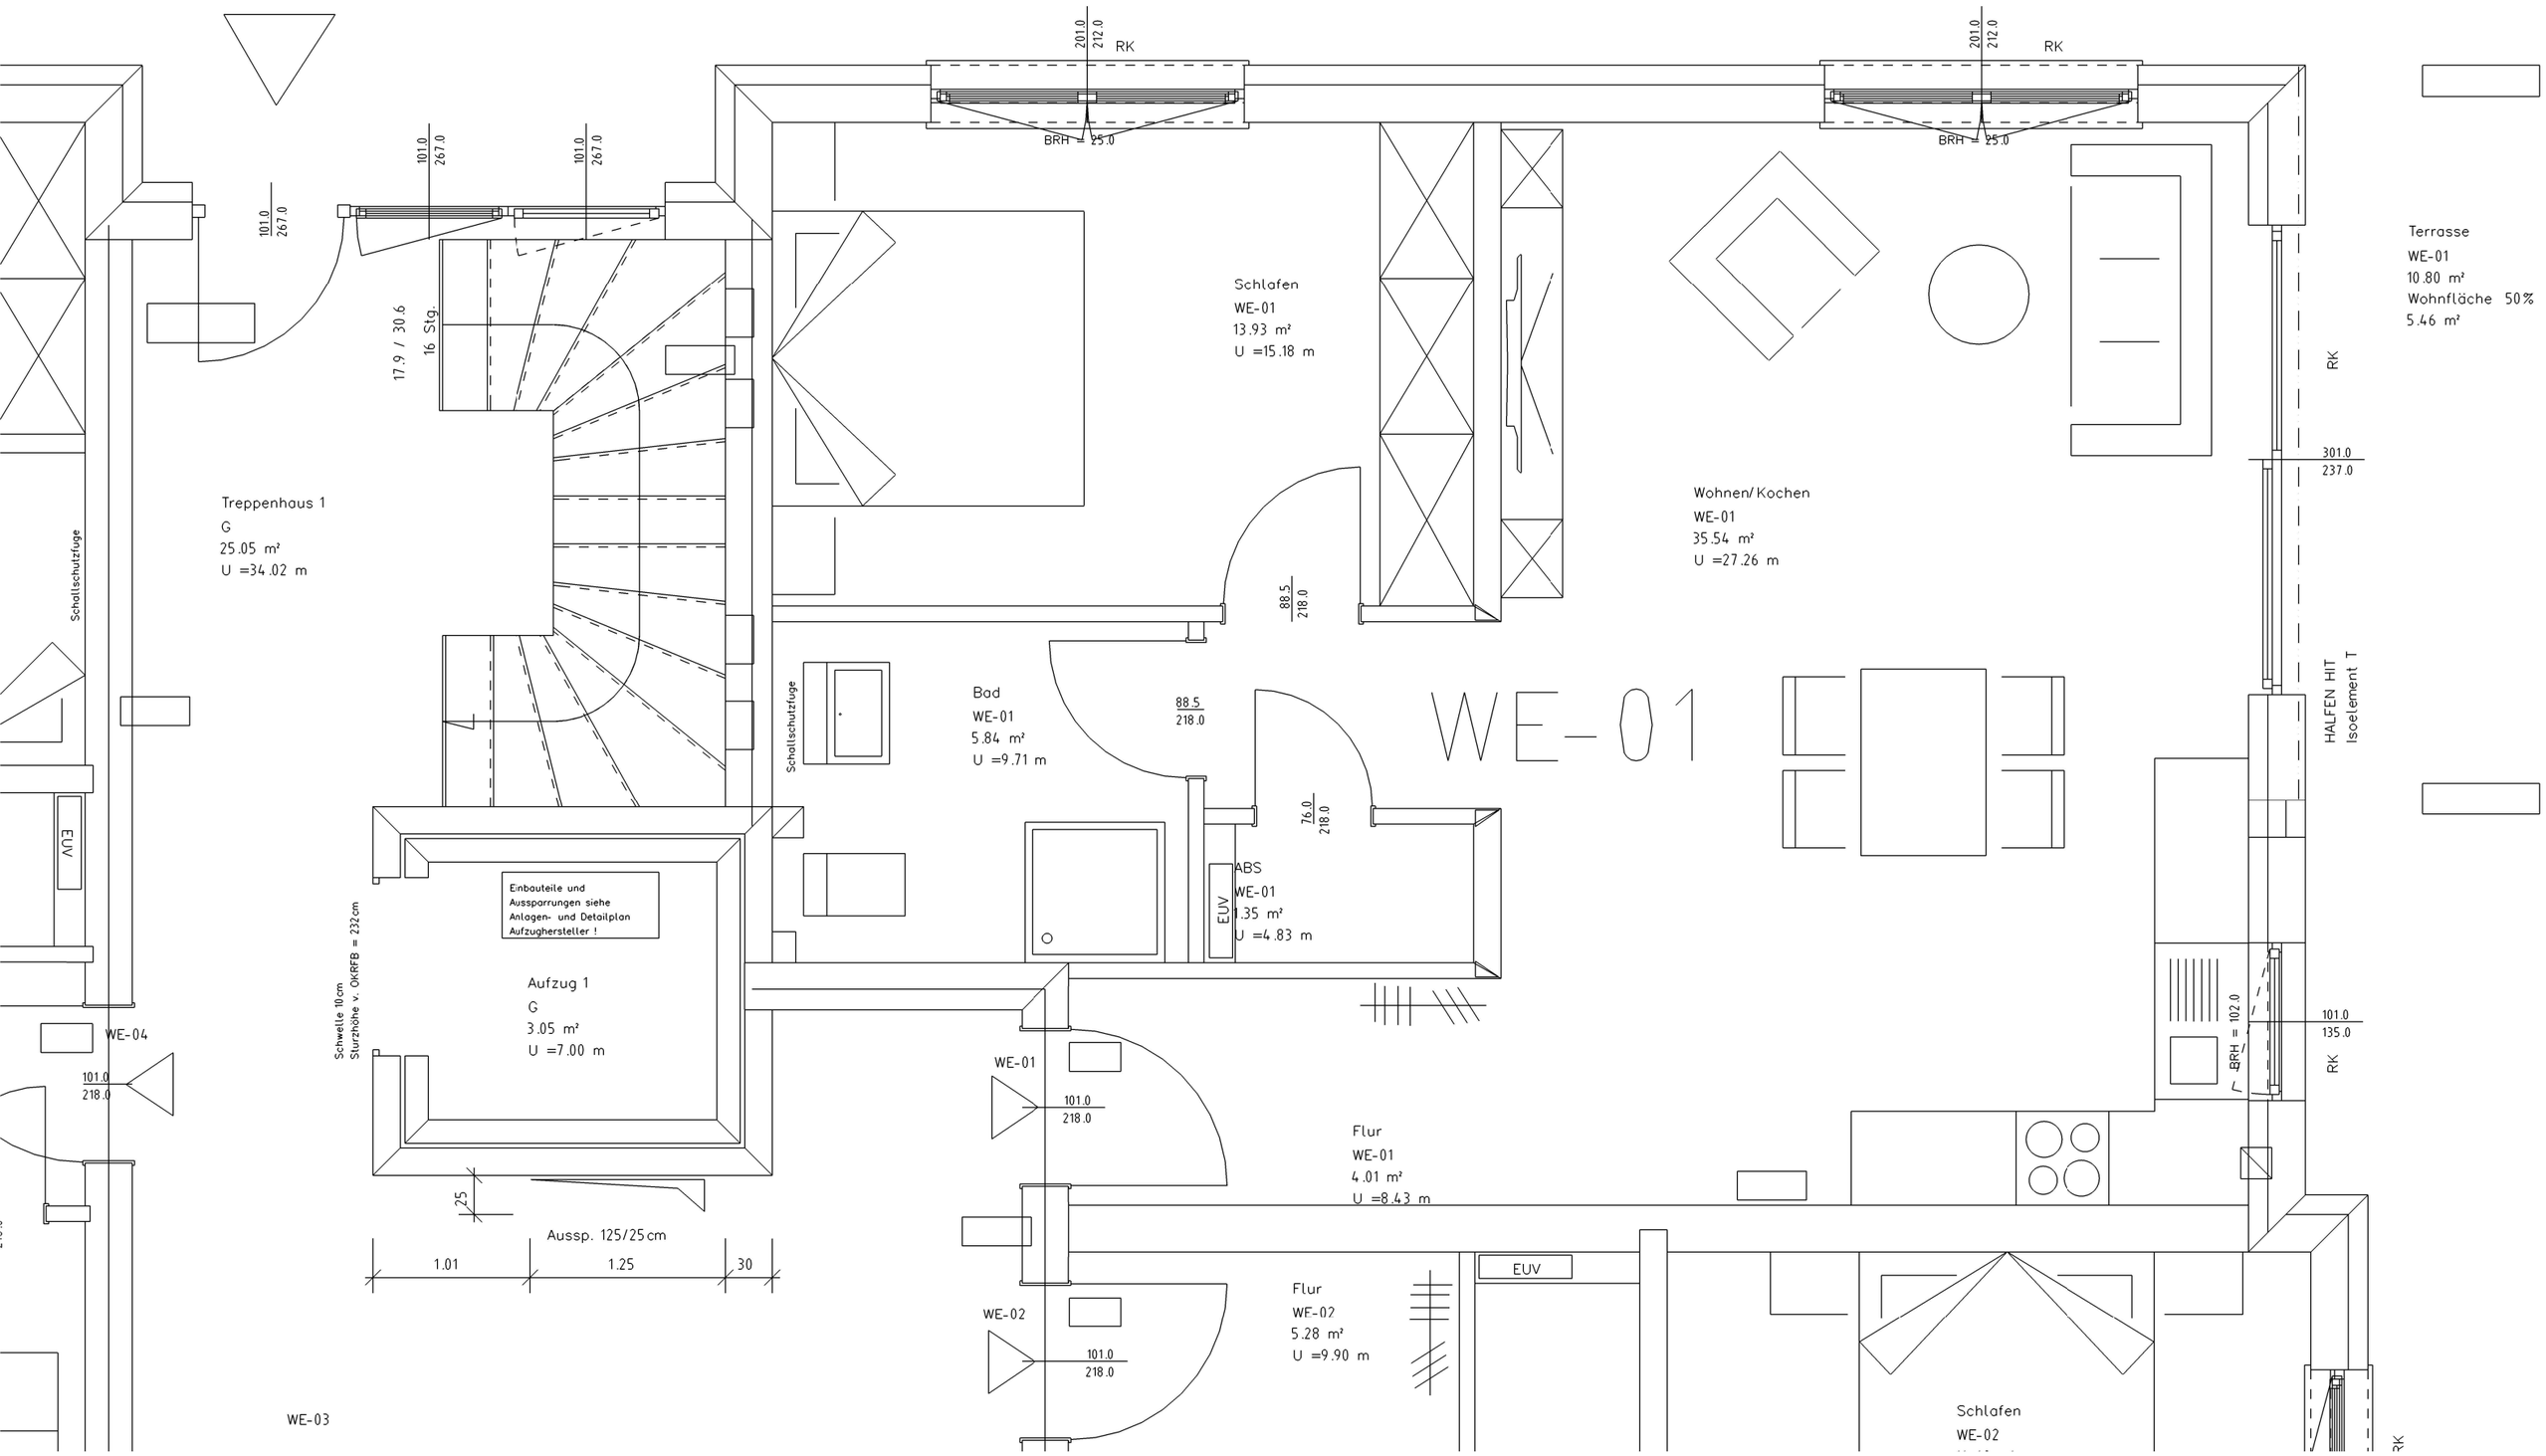
201.0
212.0
RK
BRH = 25.0
101.0
267.0
17.9 / 30.6
16 Stg.
Treppenhaus 1
G
25.05 m²
U =34.02 m
Schallschutzfuge
EUV
WE-04
101.0
218.0
Schlafen
WE-01
13.93 m²
U =15.18 m
Wohnen/ Kochen
WE-01
35.54 m²
U =27.26 m
Terrasse
WE-01
10.80 m²
Wohnfläche 50%
5.46 m²
301.0
237.0
HALFEN HIT
Isoelement T
88.5
218.0
Bad
WE-01
5.84 m²
U =9.71 m
76.0
218.0
ABS
WE-01
1.35 m²
U =4.83 m
Einbauteile und
Aussparrungen siehe
Anlagen- und Detailplan
Aufzugshersteller !
Aufzug 1
G
3.05 m²
U =7.00 m
Schwelle 10cm
Sturzhöhe v. OKRFB = 232cm
25
Aussp. 125/25cm
1.01
1.25
30
WE-01
Flur
WE-01
4.01 m²
U =8.43 m
WE-02
Flur
WE-02
5.28 m²
U =9.90 m
BRH = 102.0
101.0
135.0
Schlafen
WE-02
WE-03