WE-08

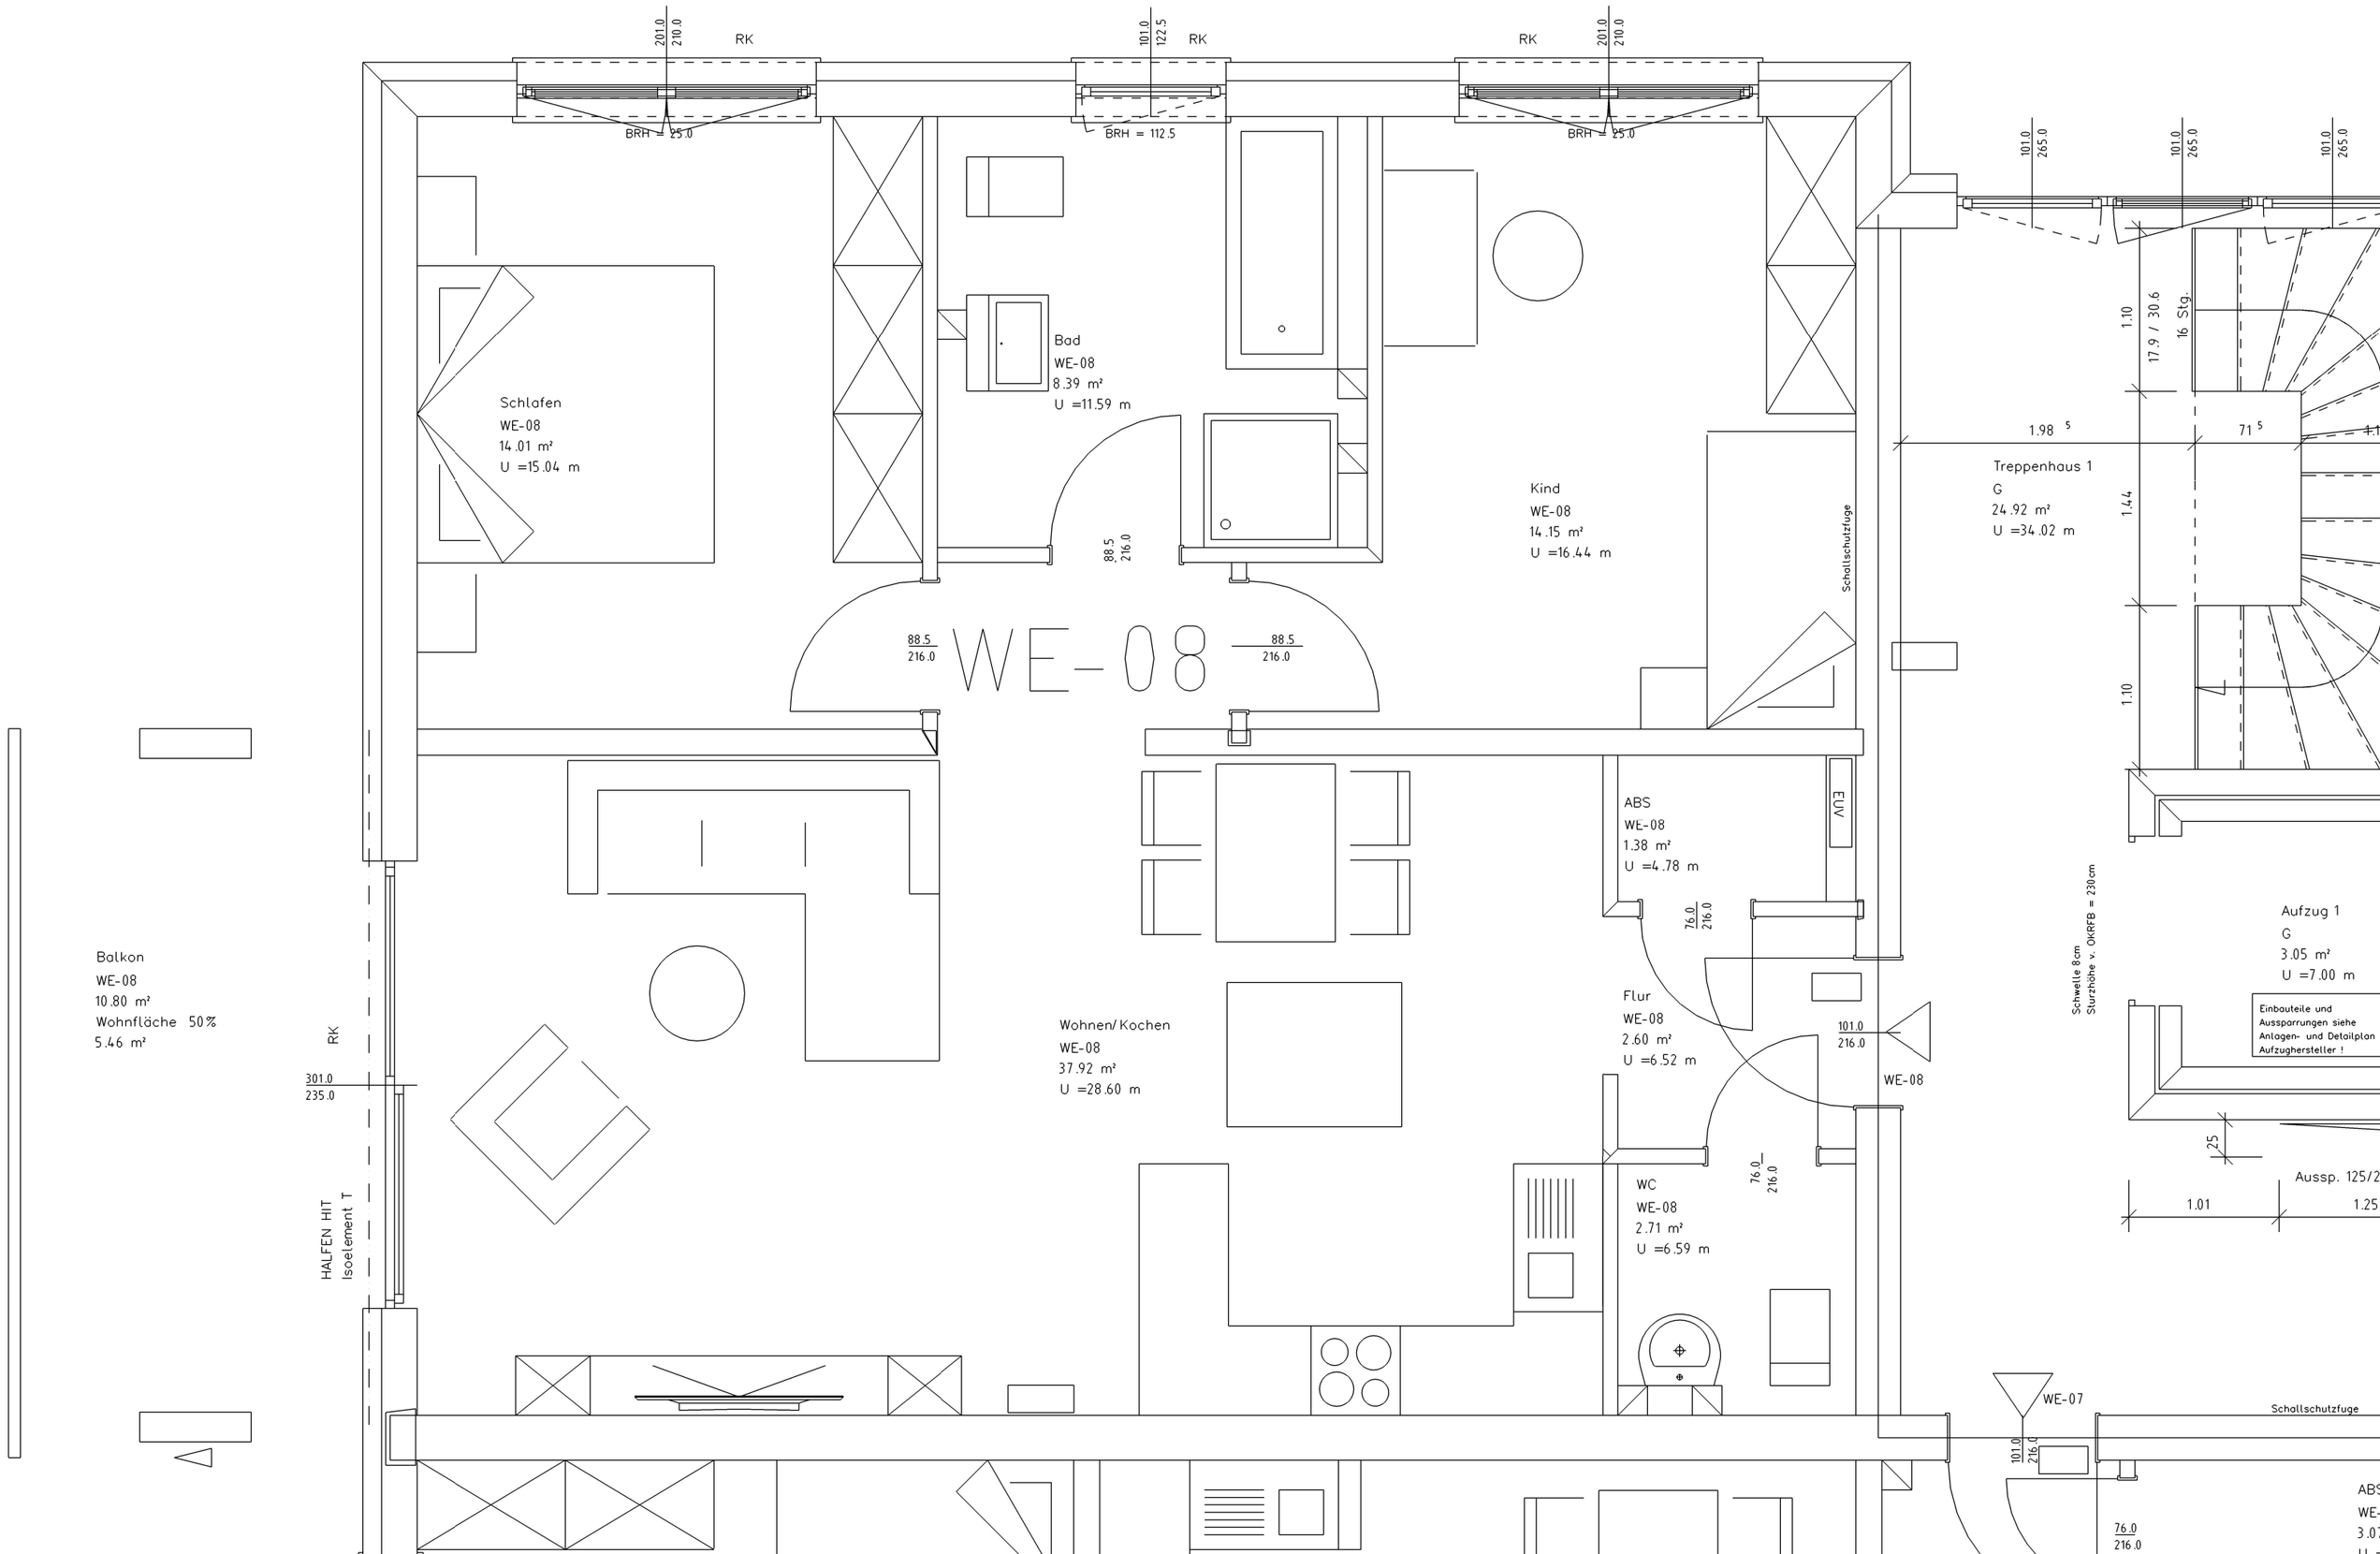
201.0
210.0
RK
BRH = 25.0
101.0
122.5
RK
BRH = 112.5
RK
201.0
210.0
BRH = 25.0
101.0
265.0
101.0
265.0
101.0
265.0
Schlafen
WE-08
14.01 m²
U =15.04 m
Bad
WE-08
8.39 m²
U =11.59 m
88.5
216.0
Kind
WE-08
14.15 m²
U =16.44 m
Schallschutzfuge
1.10
17.9 / 30.6
16 Stg.
1.98 5
71 5
Treppenhaus 1
G
24.92 m²
U =34.02 m
1.44
88.5
216.0
WE-08
88.5
216.0
1.10
ABS
WE-08
1.38 m²
U =4.78 m
EUV
76.0
216.0
Schwelle 8cm
Sturzhöhe v. OKRFB = 230cm
Aufzug 1
G
3.05 m²
U =7.00 m
Einbauteile und
Aussparrungen siehe
Anlagen- und Detailplan
Aufzughersteller !
Balkon
WE-08
10.80 m²
Wohnfläche 50%
5.46 m²
RK
301.0
235.0
HALFEN HIT
Isoelement T
Wohnen/Kochen
WE-08
37.92 m²
U =28.60 m
Flur
WE-08
2.60 m²
U =6.52 m
101.0
216.0
WE-08
25
Aussp. 125/2
1.01
1.25
WC
WE-08
2.71 m²
U =6.59 m
76.0
216.0
WE-07
Schallschutzfuge
101.0
216.0
ABS
WE-
3.07
76.0
216.0