WE-15

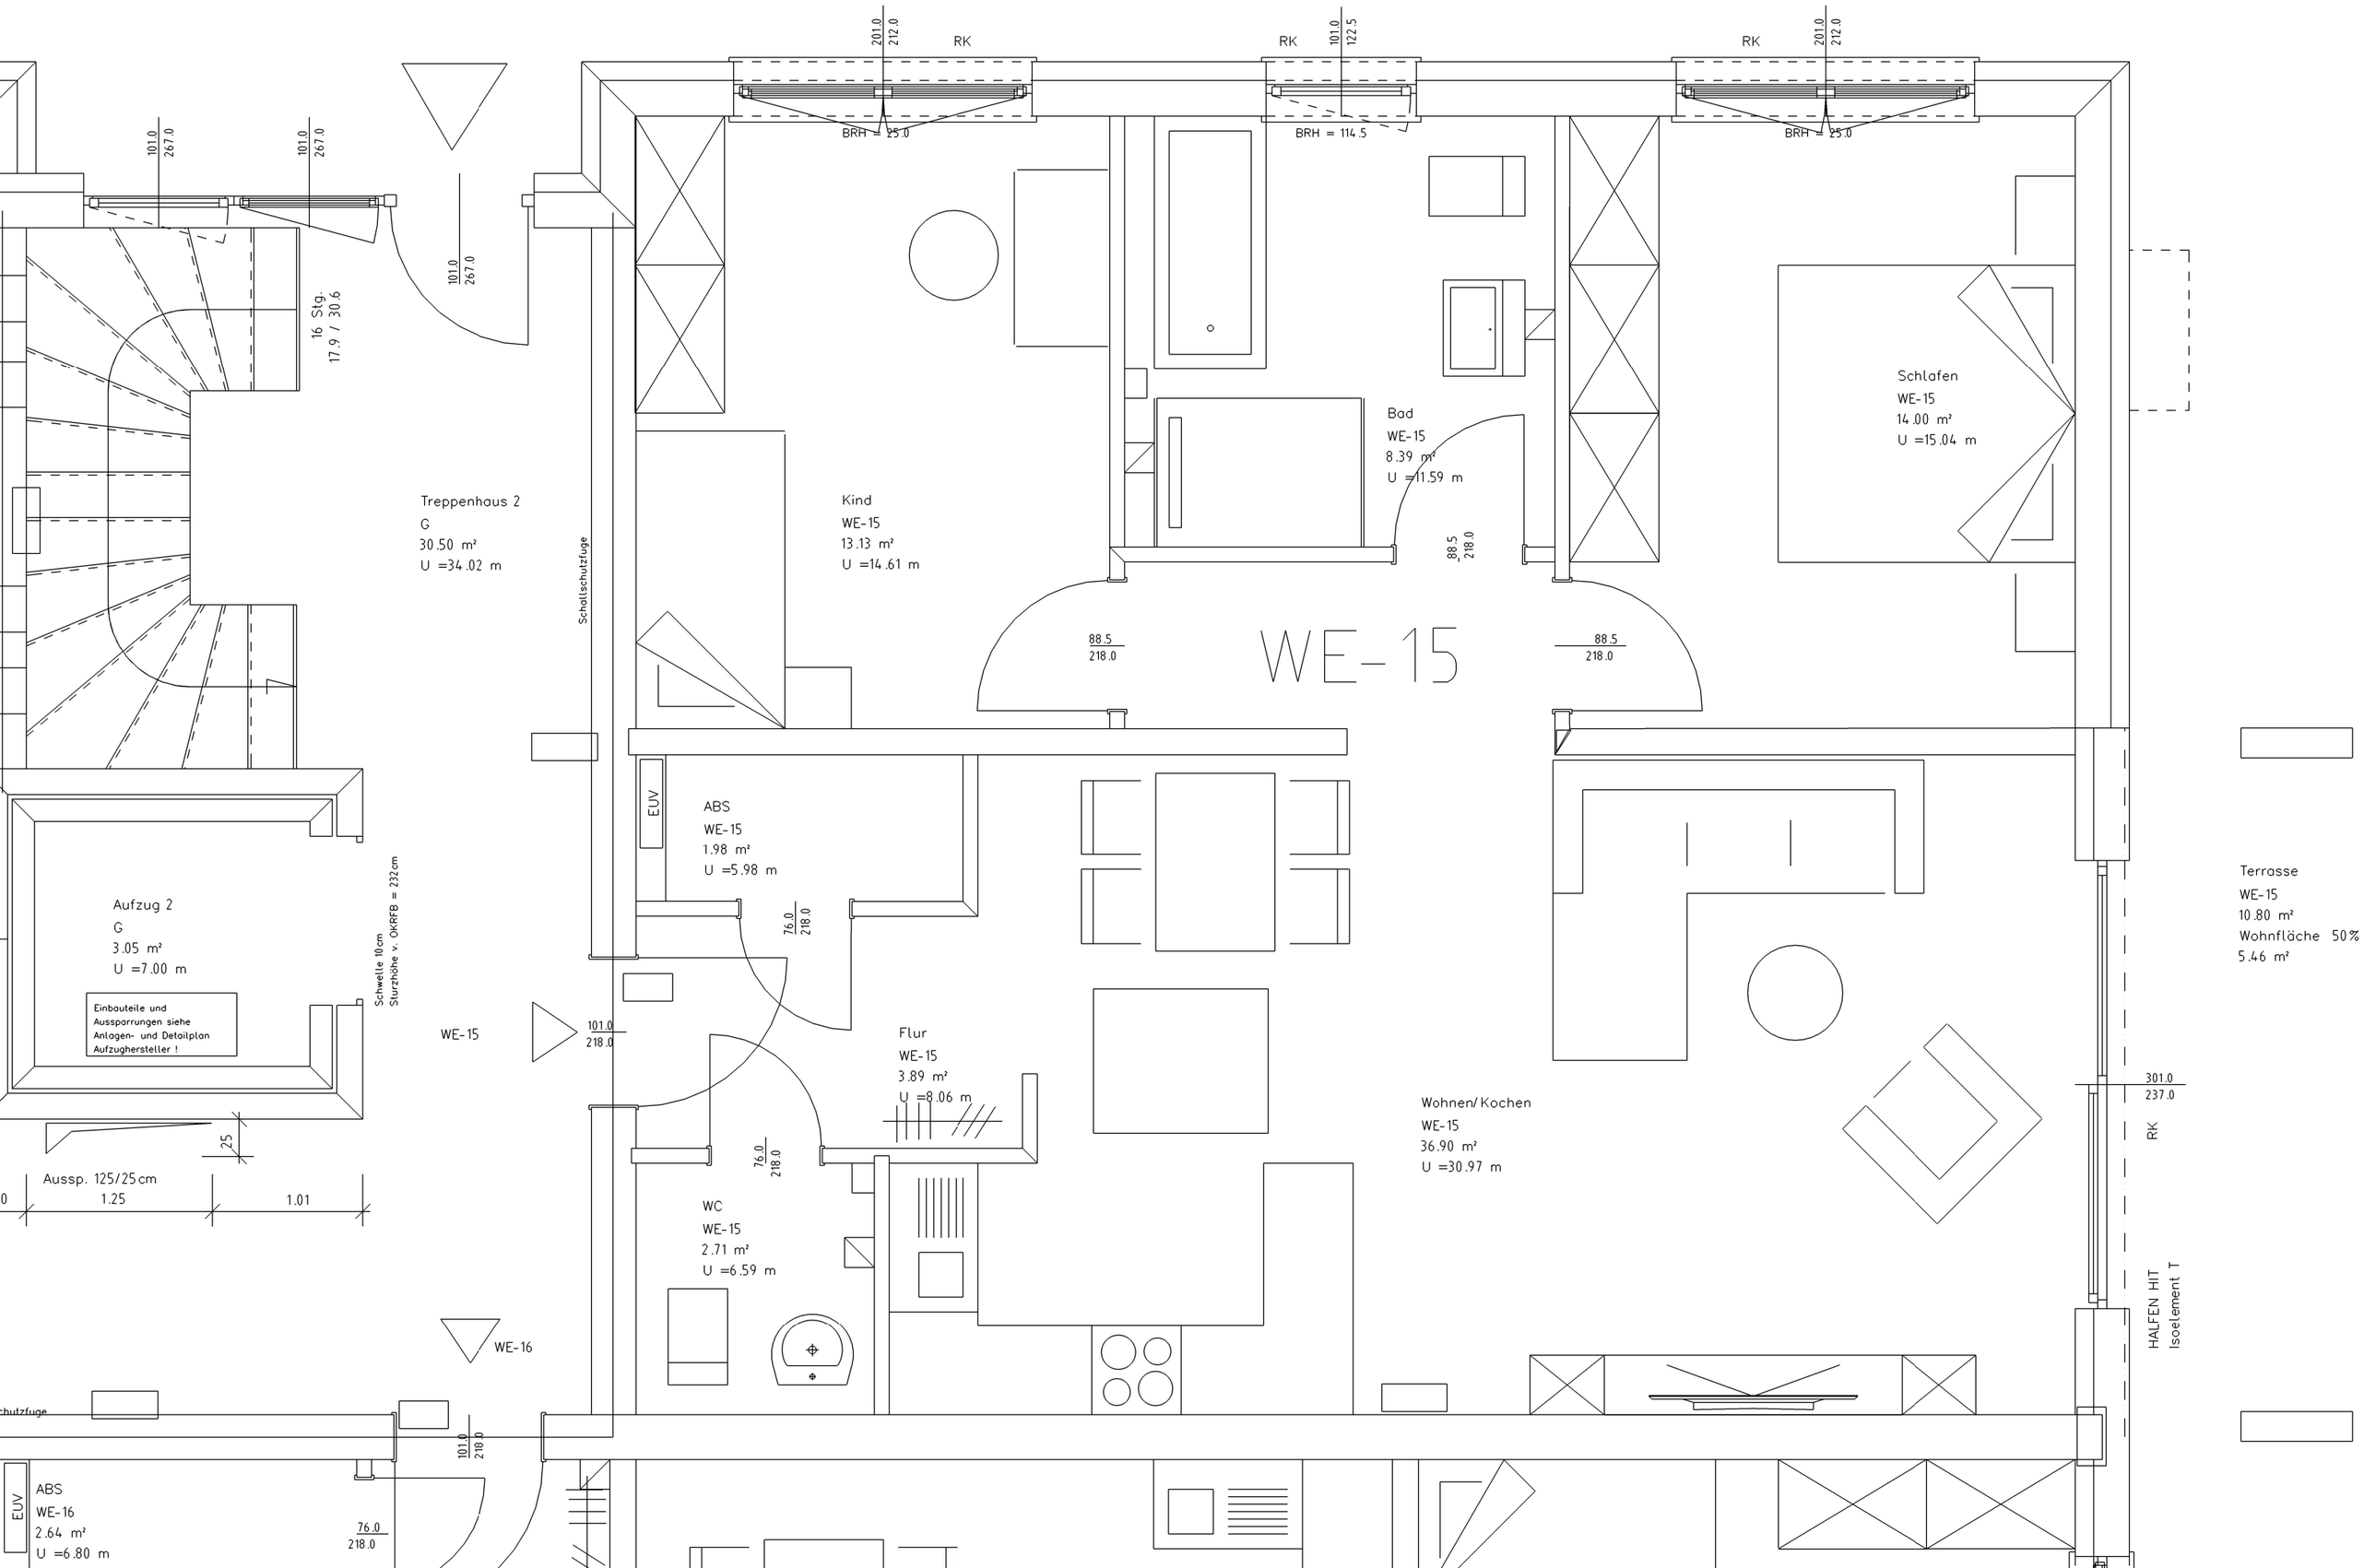
RK
BRH = 25.0
BRH = 114.5
BRH = 25.0
201.0
212.0
101.0
122.5
101.0
267.0
16 Stg.
17.9 / 30.6
Treppenhaus 2
G
30.50 m²
U =34.02 m
Schallschutzfuge
Kind
WE-15
13.13 m²
U =14.61 m
Bad
WE-15
8.39 m²
U =11.59 m
Schlafen
WE-15
14.00 m²
U =15.04 m
88.5
218.0
WE-15
EUV
ABS
WE-15
1.98 m²
U =5.98 m
76.0
218.0
Aufzug 2
G
3.05 m²
U =7.00 m
Einbauteile und
Aussparrungen siehe
Anlagen- und Detailplan
Aufzughersteller !
Schwelle 10cm
Sturzhöhe v. OKFFB = 232cm
25
Aussp. 125/25cm
1.25
1.01
WE-15
101.0
218.0
Flur
WE-15
3.89 m²
U =8.06 m
WC
WE-15
2.71 m²
U =6.59 m
Wohnen/Kochen
WE-15
36.90 m²
U =30.97 m
Terrasse
WE-15
10.80 m²
Wohnfläche 50%
5.46 m²
301.0
237.0
HALFEN HIT
Isoelement T
WE-16
ABS
WE-16
2.64 m²
U =6.80 m