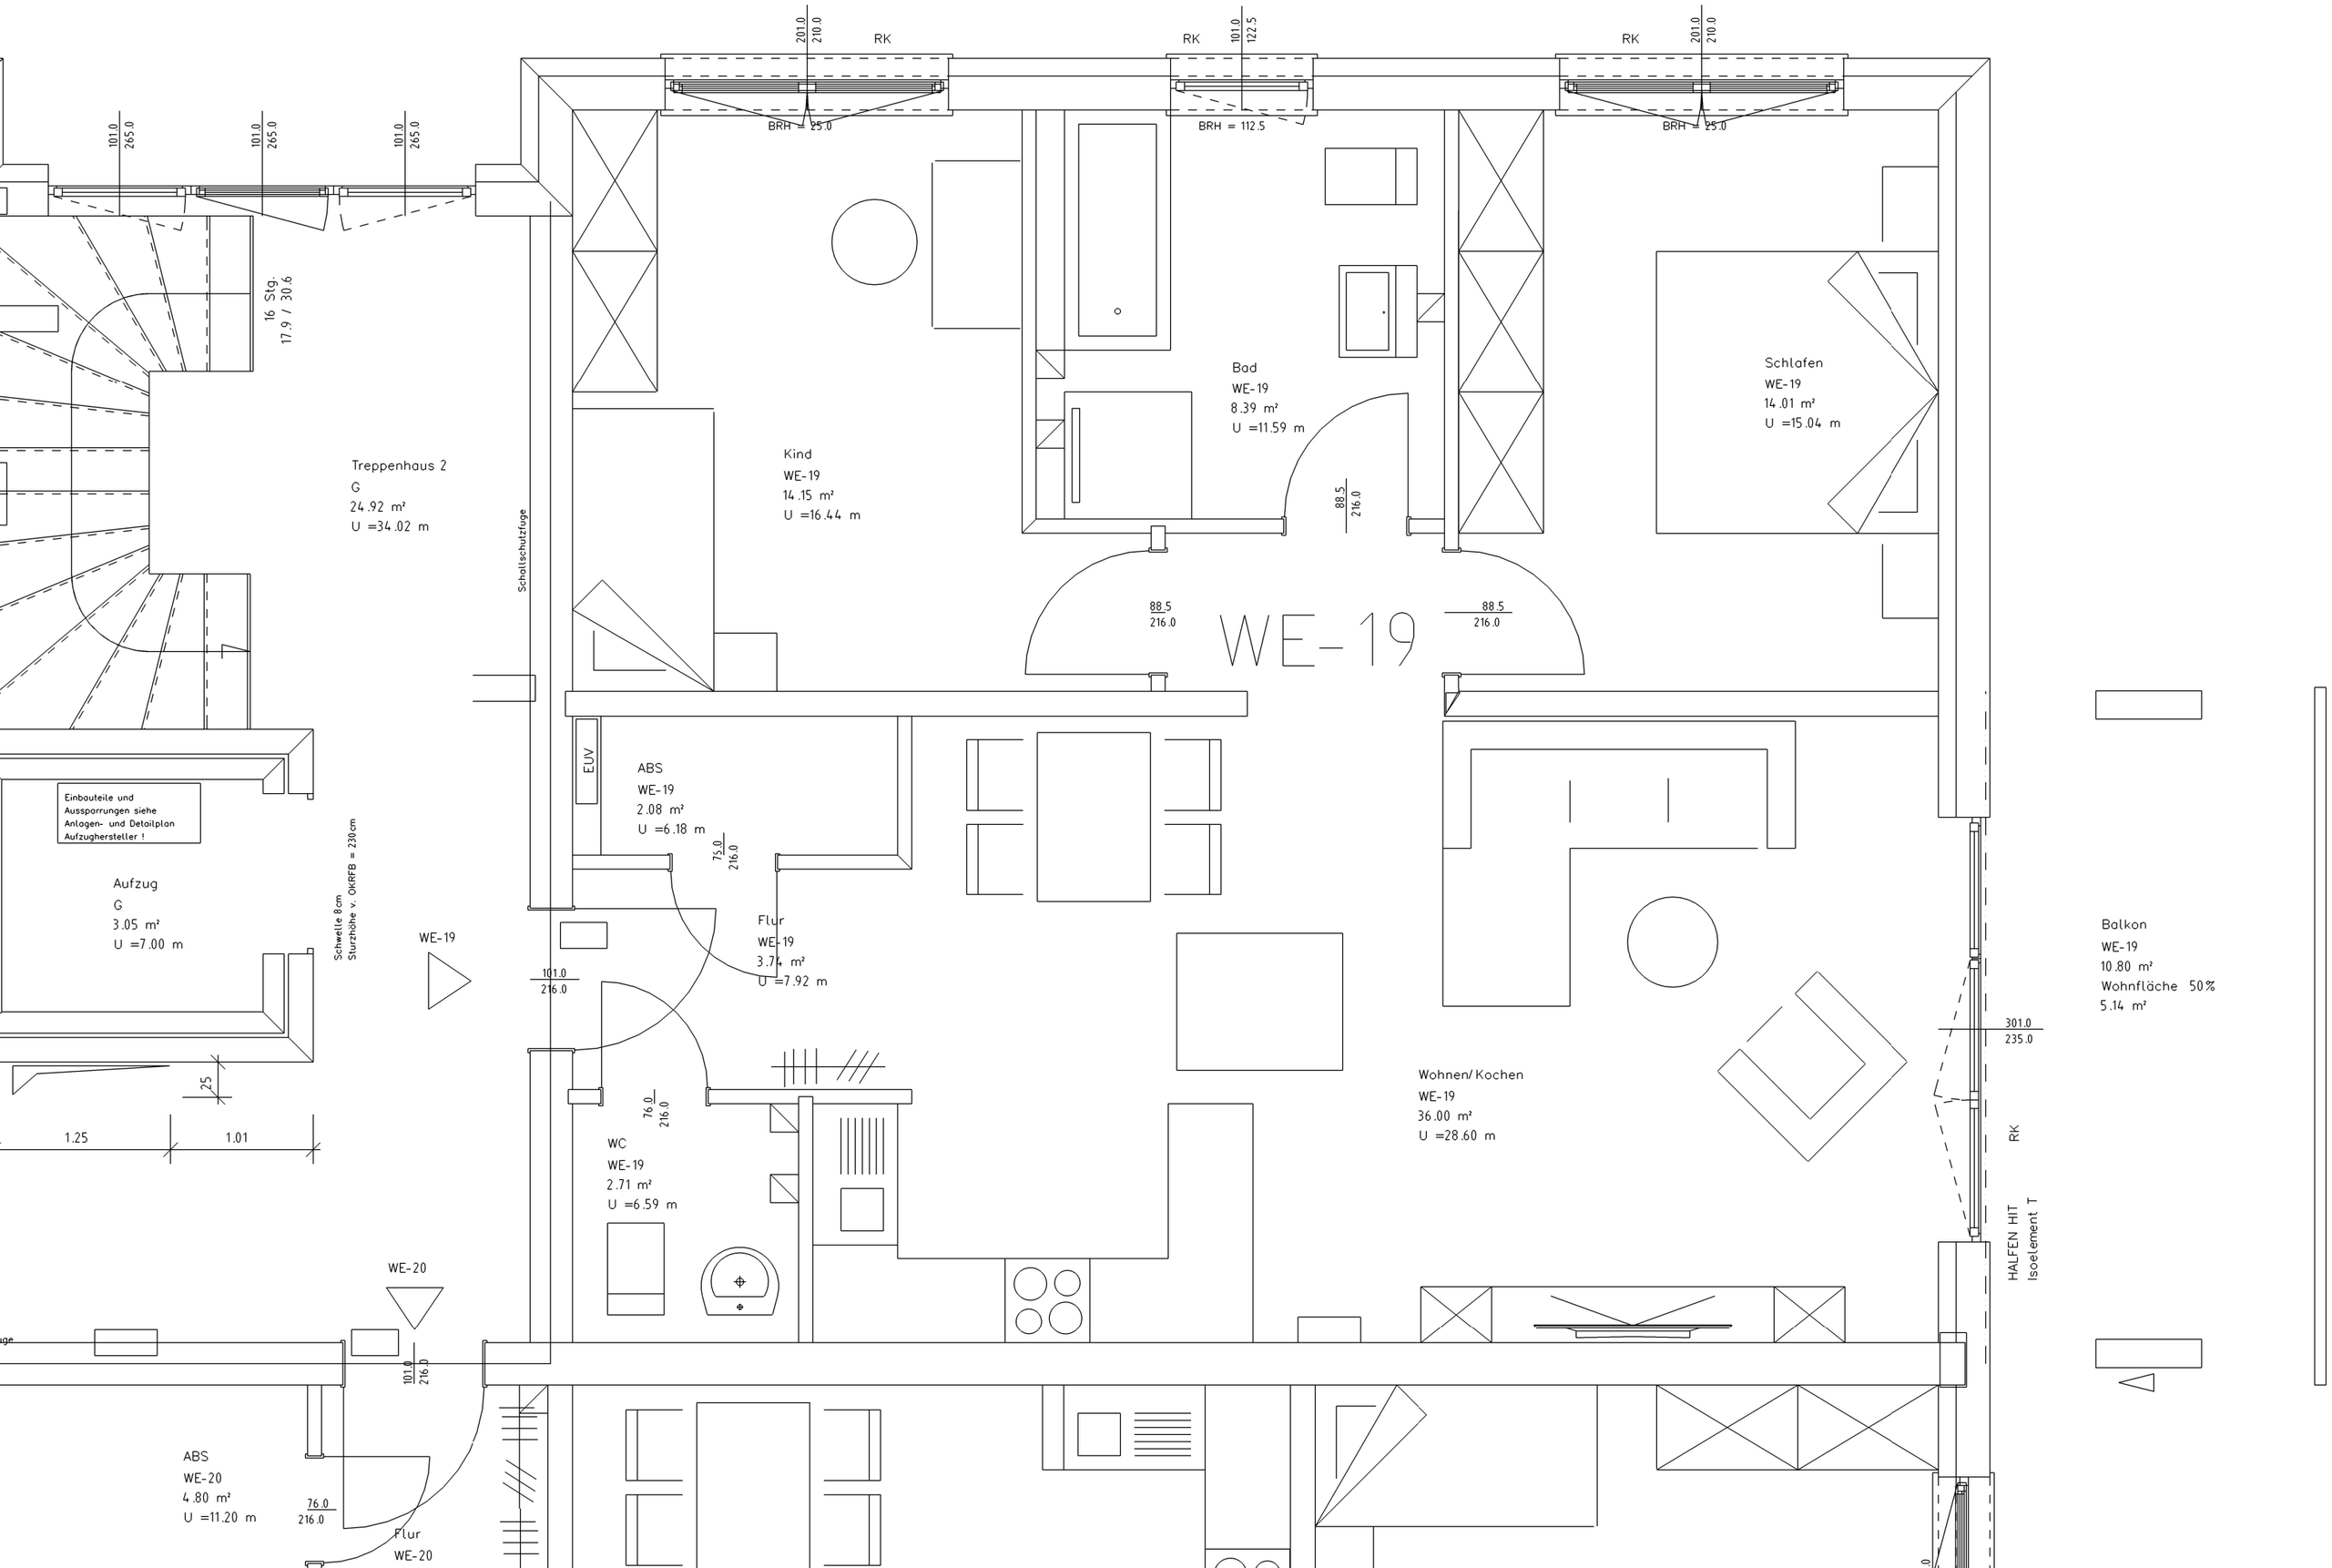
101.0
265.0
101.0
265.0
101.0
265.0
16 Stg.
17.9 / 30.6
Treppenhaus 2
G
24.92 m²
U =34.02 m
Schallschutzfuge
Einbauteile und
Aussparrungen siehe
Anlagen- und Detailplan
Aufzughersteller !
Aufzug
G
3.05 m²
U =7.00 m
Schwelle 8cm
Sturzhöhe v. OKRFB = 230cm
25
1.25
1.01
WE-19
WE-20
201.0
210.0
RK
BRH = 25.0
RK
101.0
122.5
BRH = 112.5
RK
201.0
210.0
BRH = 25.0
Kind
WE-19
14.15 m²
U =16.44 m
Bad
WE-19
8.39 m²
U =11.59 m
88.5
216.0
Schlafen
WE-19
14.01 m²
U =15.04 m
88.5
216.0
WE-19
88.5
216.0
EUV
ABS
WE-19
2.08 m²
U =6.18 m
73.0
216.0
Flur
WE-19
3.74 m²
U =7.92 m
101.0
216.0
76.0
216.0
WC
WE-19
2.71 m²
U =6.59 m
Wohnen/Kochen
WE-19
36.00 m²
U =28.60 m
Balkon
WE-19
10.80 m²
Wohnfläche 50%
5.14 m²
301.0
235.0
RK
HALFEN HIT
Isoelement T
101.0
216.0
ABS
WE-20
4.80 m²
U =11.20 m
76.0
216.0
Flur
WE-20