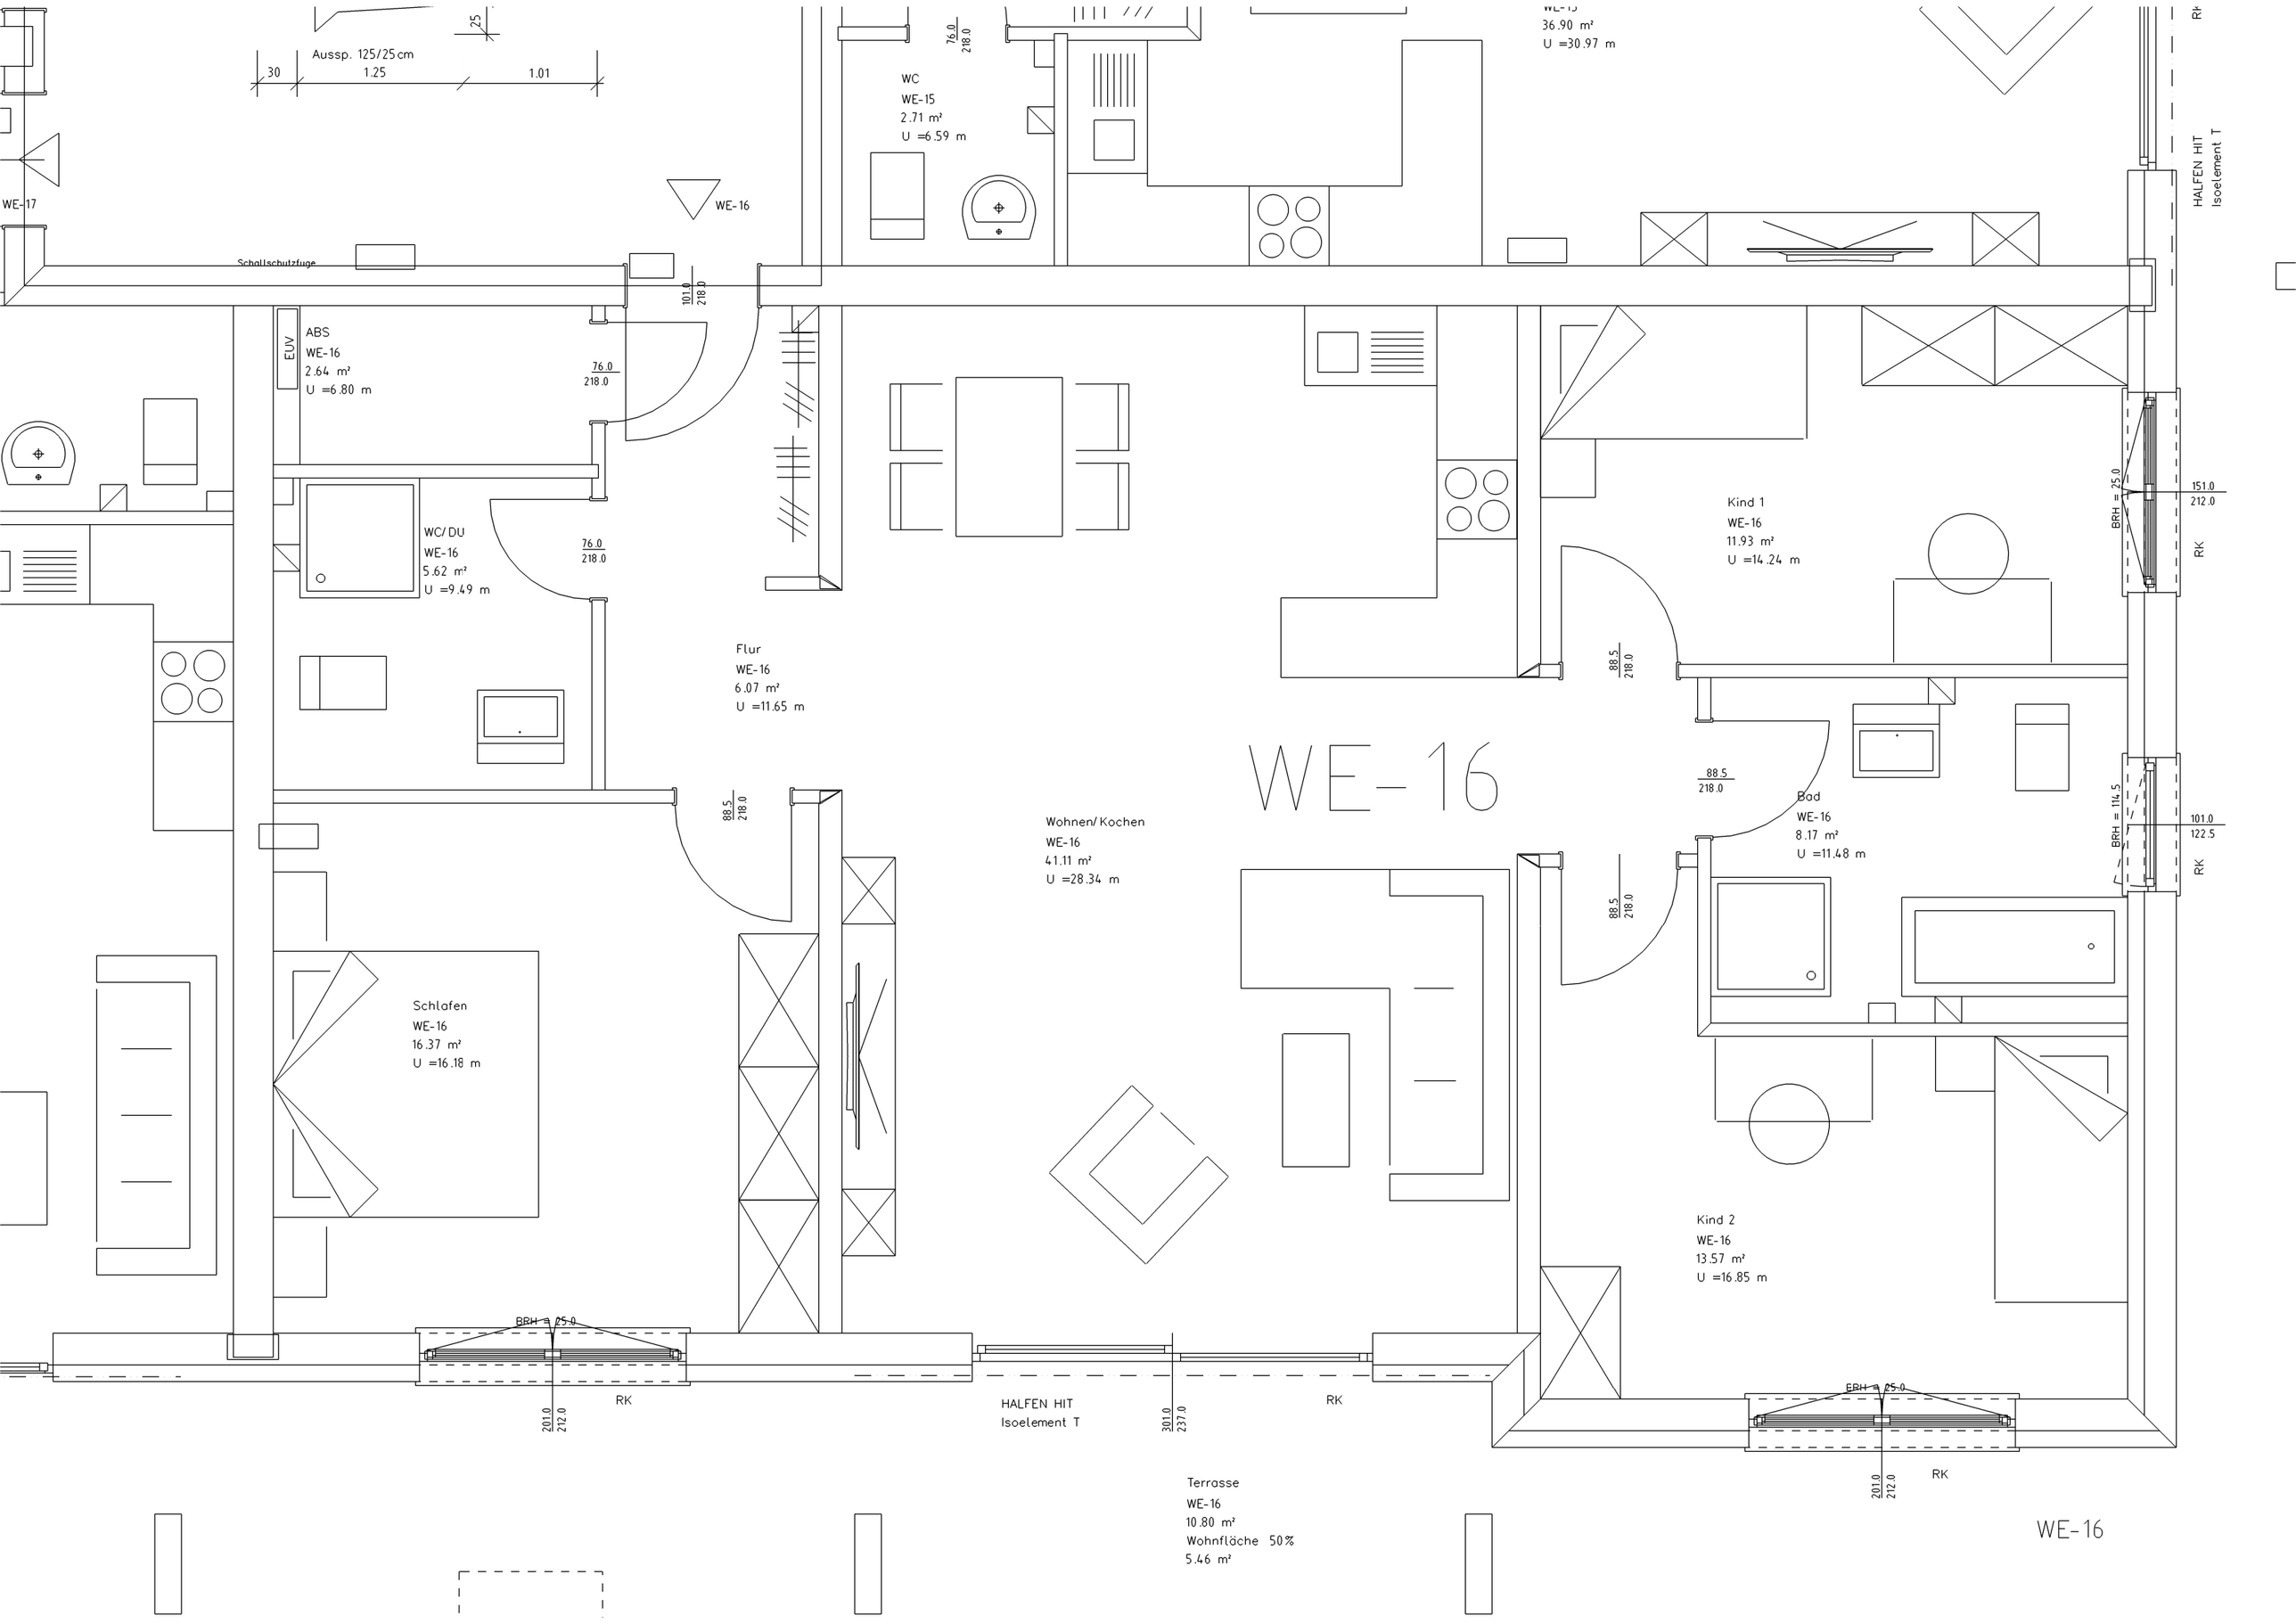
Aussp. 125/25 cm
30
1.25
1.01
25
WE-17
WE-16
Schallschutzfuge
WC
WE-15
2.71 m²
U =6.59 m
76.0
218.0
WE-15
36.90 m²
U =30.97 m
HALFEN HIT
Isoelement T
101.0
218.0
ABS
WE-16
2.64 m²
U =6.80 m
EUV
WC/DU
WE-16
5.62 m²
U =9.49 m
Flur
WE-16
6.07 m²
U =11.65 m
Kind 1
WE-16
11.93 m²
U =14.24 m
BRH = 25.0
151.0
212.0
RK
88.5
218.0
WE-16
Wohnen/Kochen
WE-16
41.11 m²
U =28.34 m
Bad
WE-16
8.17 m²
U =11.48 m
BRH = 114.5
101.0
122.5
Schlafen
WE-16
16.37 m²
U =16.18 m
Kind 2
WE-16
13.57 m²
U =16.85 m
201.0
212.0
HALFEN HIT
Isoelement T
301.0
237.0
Terrasse
WE-16
10.80 m²
Wohnfläche 50%
5.46 m²
WE-16