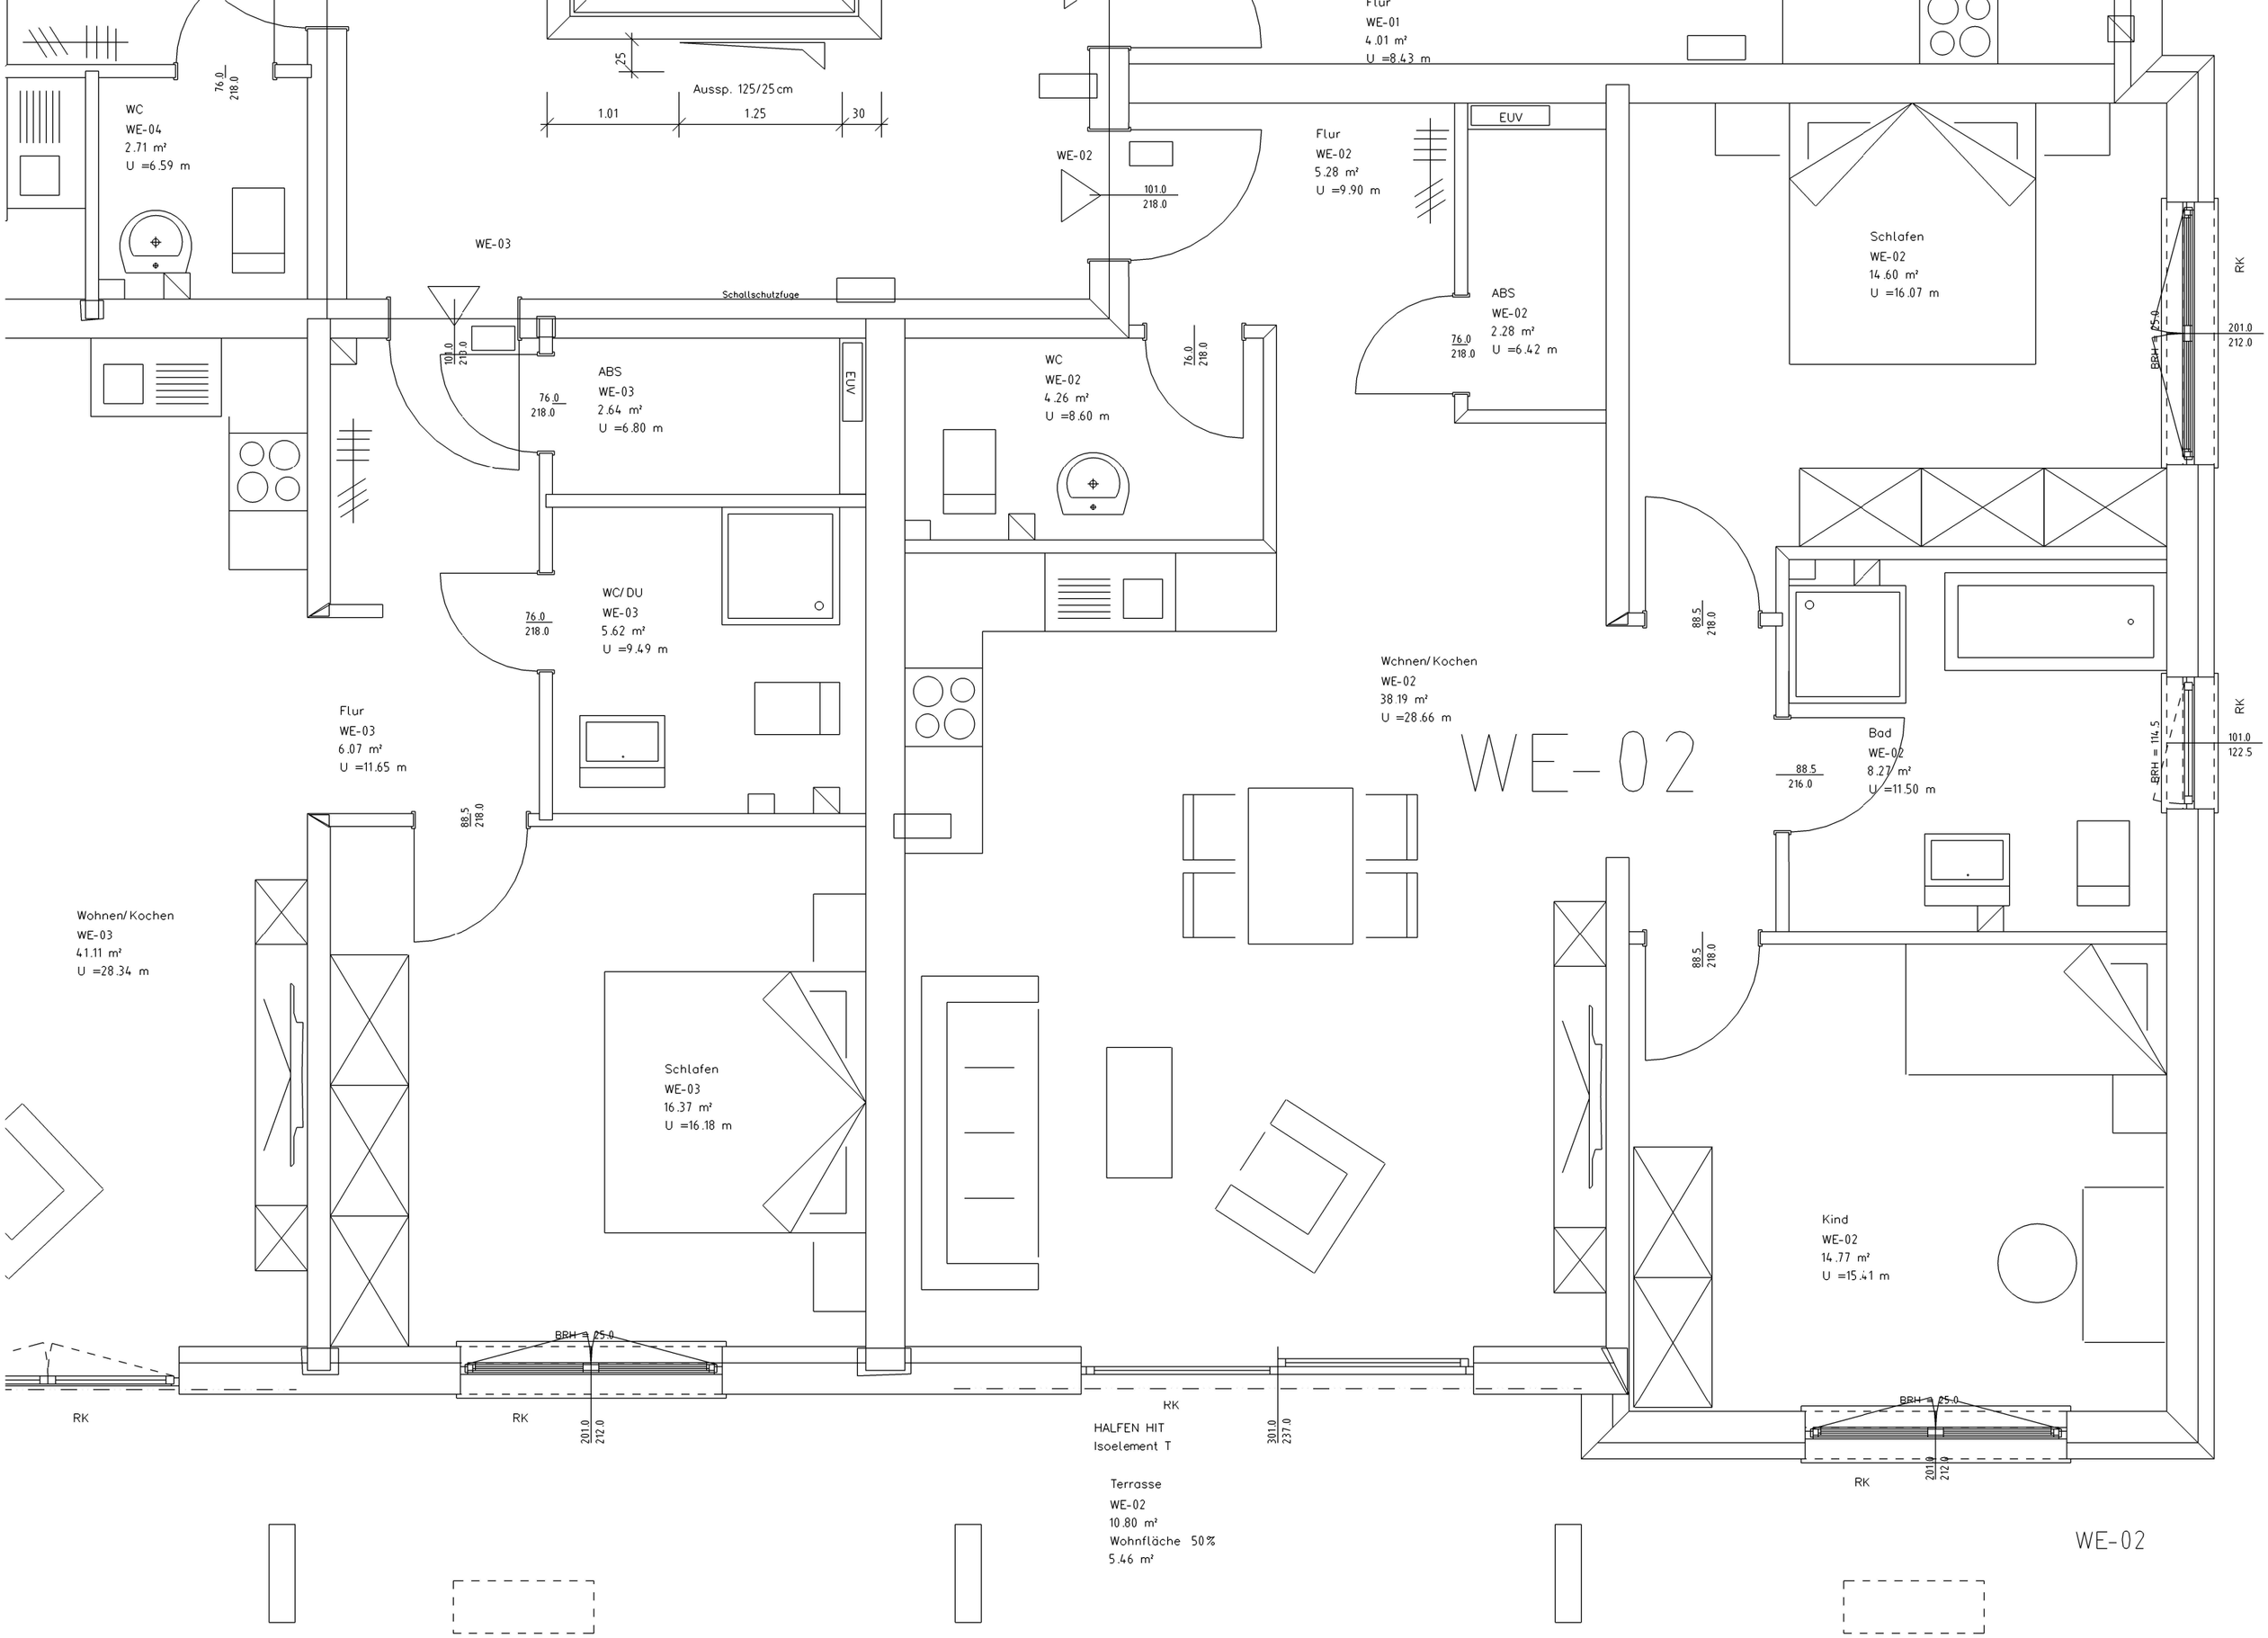
WC
WE-04
2.71 m²
U =6.59 m
76.0
218.0
Aussp. 125/25cm
1.01
1.25
30
25
Flur
WE-01
4.01 m²
U =8.43 m
WE-02
101.0
218.0
Flur
WE-02
5.28 m²
U =9.90 m
EUV
WE-03
Schallschutzfuge
ABS
WE-02
2.28 m²
U =6.42 m
Schlafen
WE-02
14.60 m²
U =16.07 m
RK
BRH = 25.0
201.0
212.0
ABS
WE-03
2.64 m²
U =6.80 m
WC
WE-02
4.26 m²
U =8.60 m
WC/DU
WE-03
5.62 m²
U =9.49 m
Wohnen/Kochen
WE-02
38.19 m²
U =28.66 m
WE-02
Bad
WE-02
8.27 m²
U =11.50 m
88.5
218.0
216.0
BRH = 114.5
101.0
122.5
Flur
WE-03
6.07 m²
U =11.65 m
Wohnen/Kochen
WE-03
41.11 m²
U =28.34 m
Schlafen
WE-03
16.37 m²
U =16.18 m
Kind
WE-02
14.77 m²
U =15.41 m
HALFEN HIT
Isoelement T
301.0
237.0
Terrasse
WE-02
10.80 m²
Wohnfläche 50%
5.46 m²
WE-02