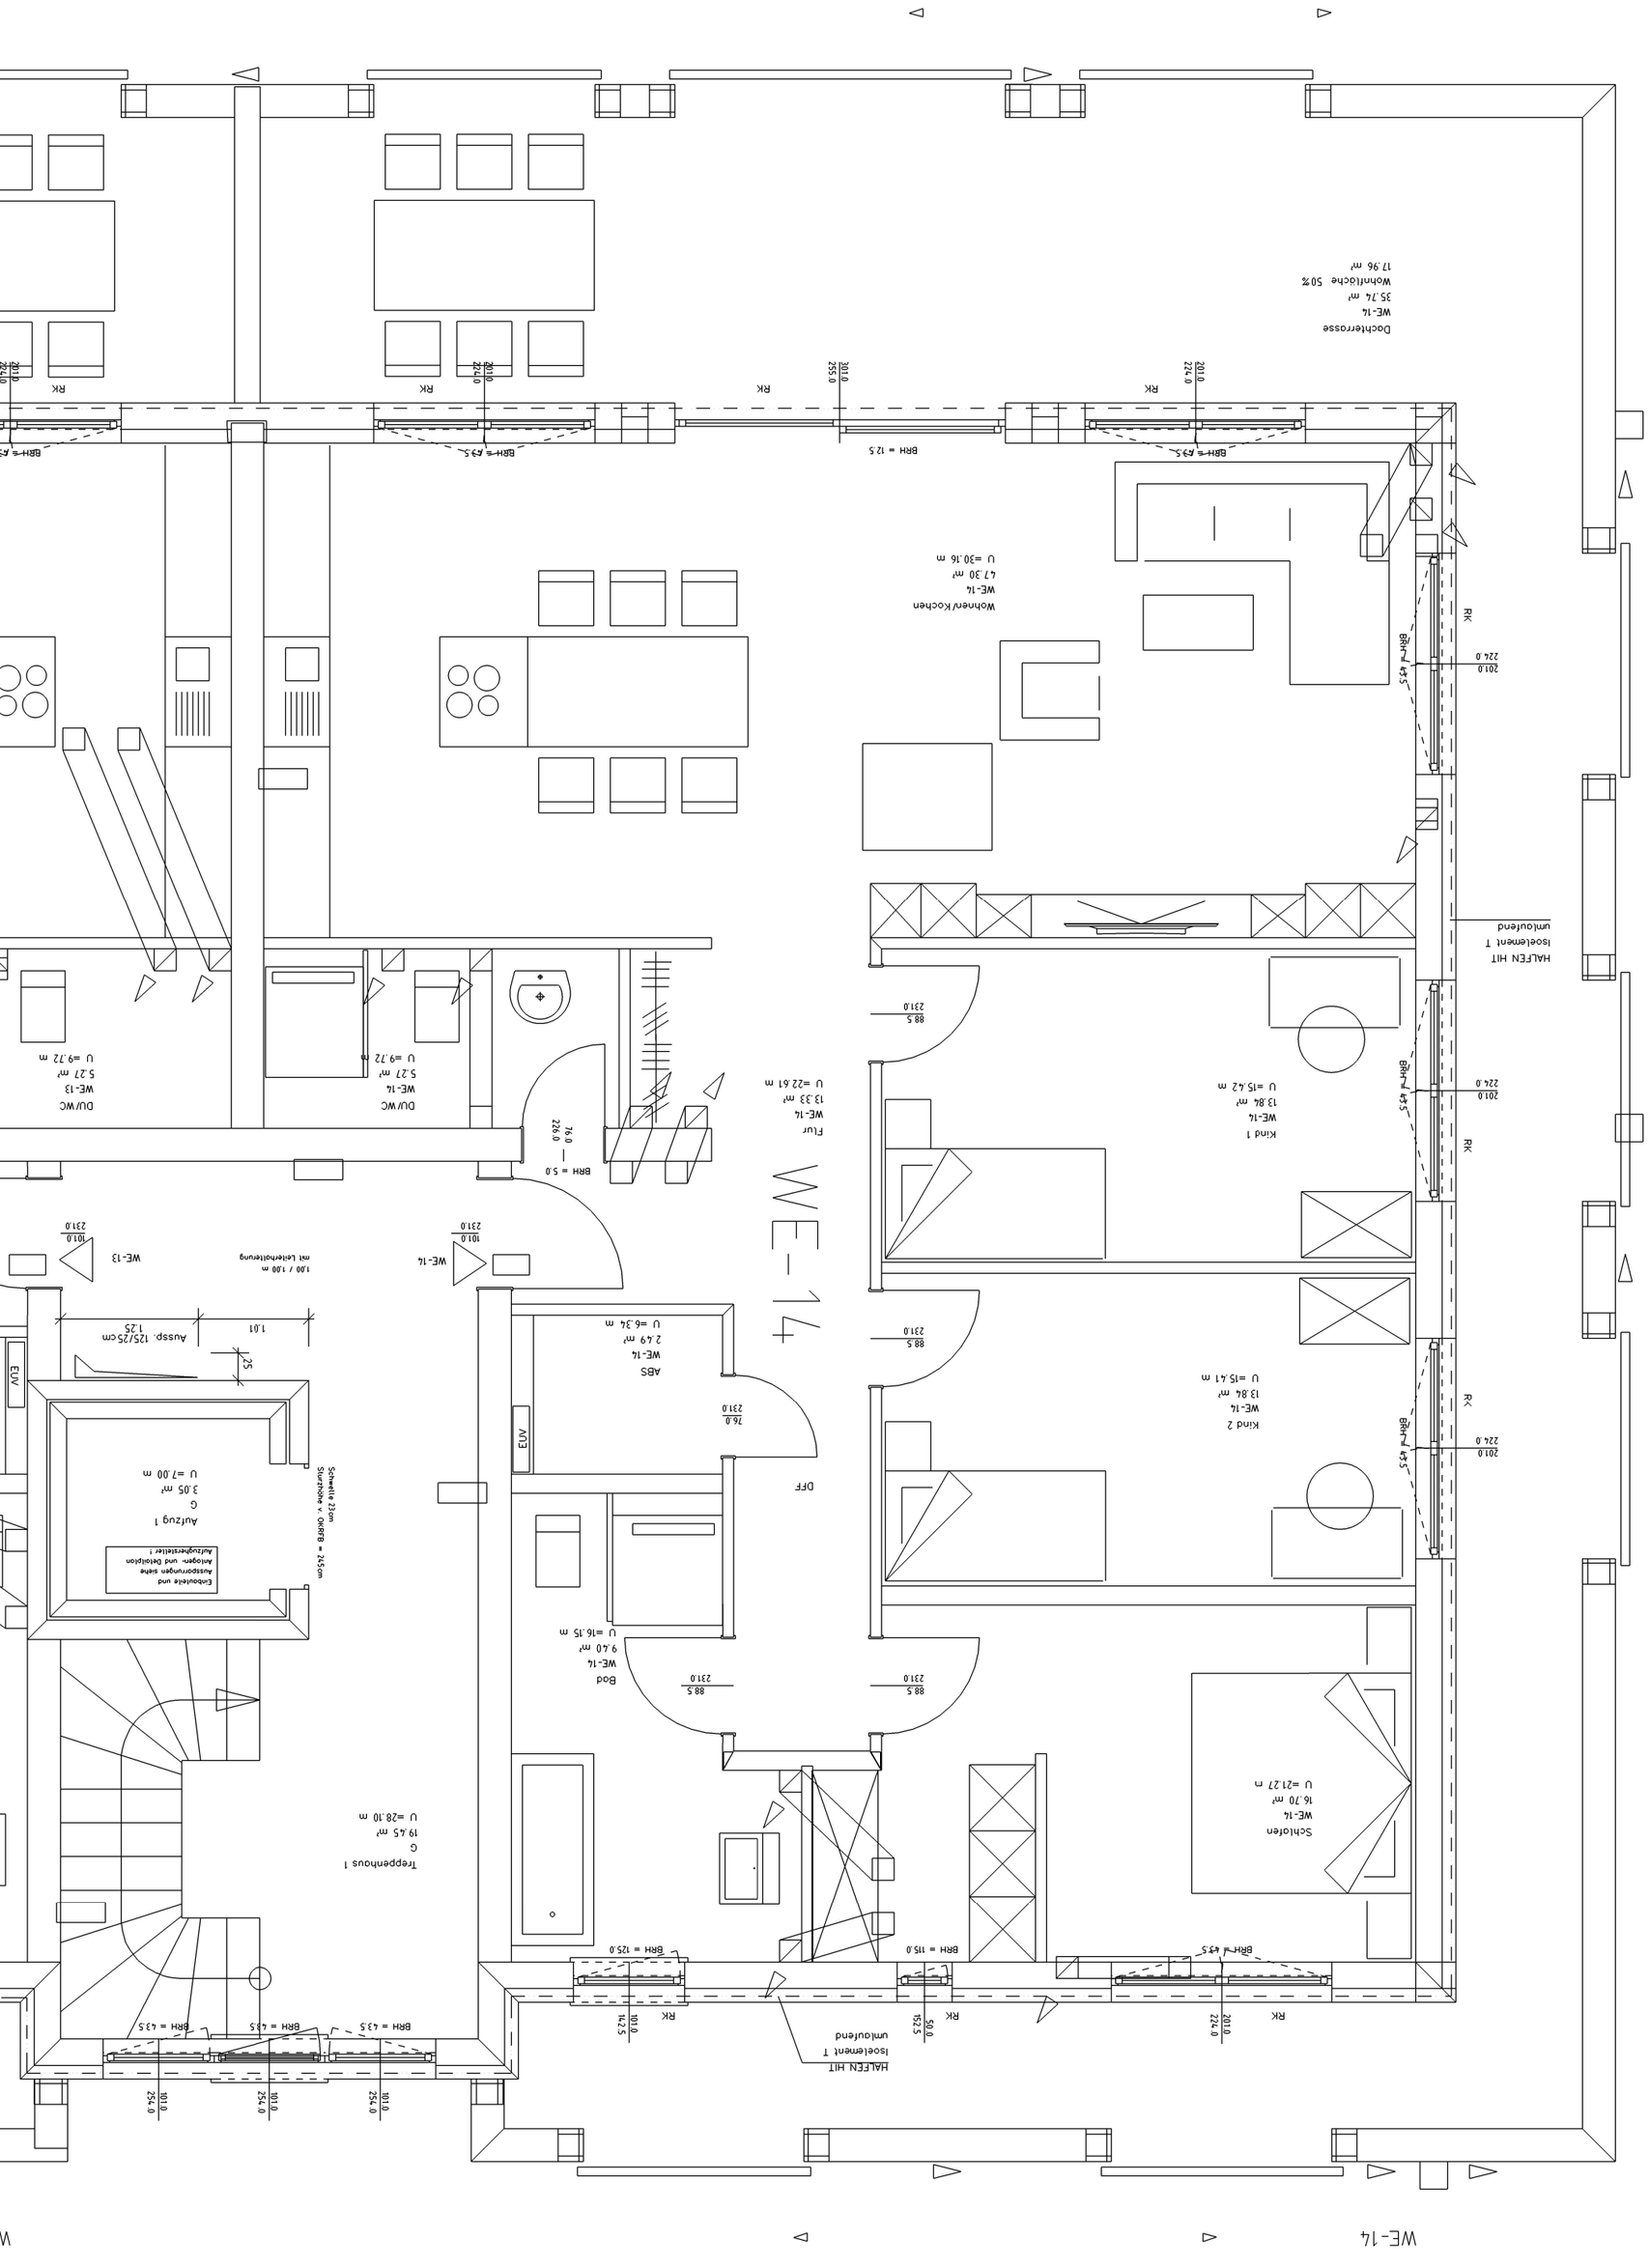
WE-14
Dachterrasse
WE-14
35.74 m²
Wohnfläche 50%
17.96 m²
Wohnen/Kochen
WE-14
47.30 m²
U =30.16 m
Kind 1
WE-14
13.84 m²
U =15.42 m
Kind 2
WE-14
13.84 m²
U =15.41 m
Schlafen
WE-14
16.70 m²
U =21.27 m
Bad
WE-14
9.40 m²
U =16.15 m
ABS
WE-14
2.49 m²
U =6.34 m
Flur
WE-14
13.33 m²
U =22.61 m
DU/WC
WE-14
5.27 m²
U =9.72 m
DU/WC
WE-13
5.27 m²
U =9.72 m
Treppenhaus 1
G
19.45 m²
U =28.10 m
Aufzug 1
G
3.05 m²
U =7.00 m
Einbauteile und
Aussparungen siehe
Anlagen- und Detailplan
Aufzugshersteller !
Schwelle 23cm
Sturzhöhe v OKRFB = 245cm
Aussp. 125/25cm
1.25
1.01
25
1.00 / 1.00 m
mit Leitenbeleuchtung
WE-13
WE-14
HALFEN HIT
Isolelement T
umlaufend
BRH = 5.0
BRH = 12.5
BRH = 43.5
BRH = 115.0
BRH = 125.0
RK
EUV
DFF
88.5
231.0
101.0
254.0
201.0
224.0
226.0
152.5
50.0
142.5
255.0