WE-12

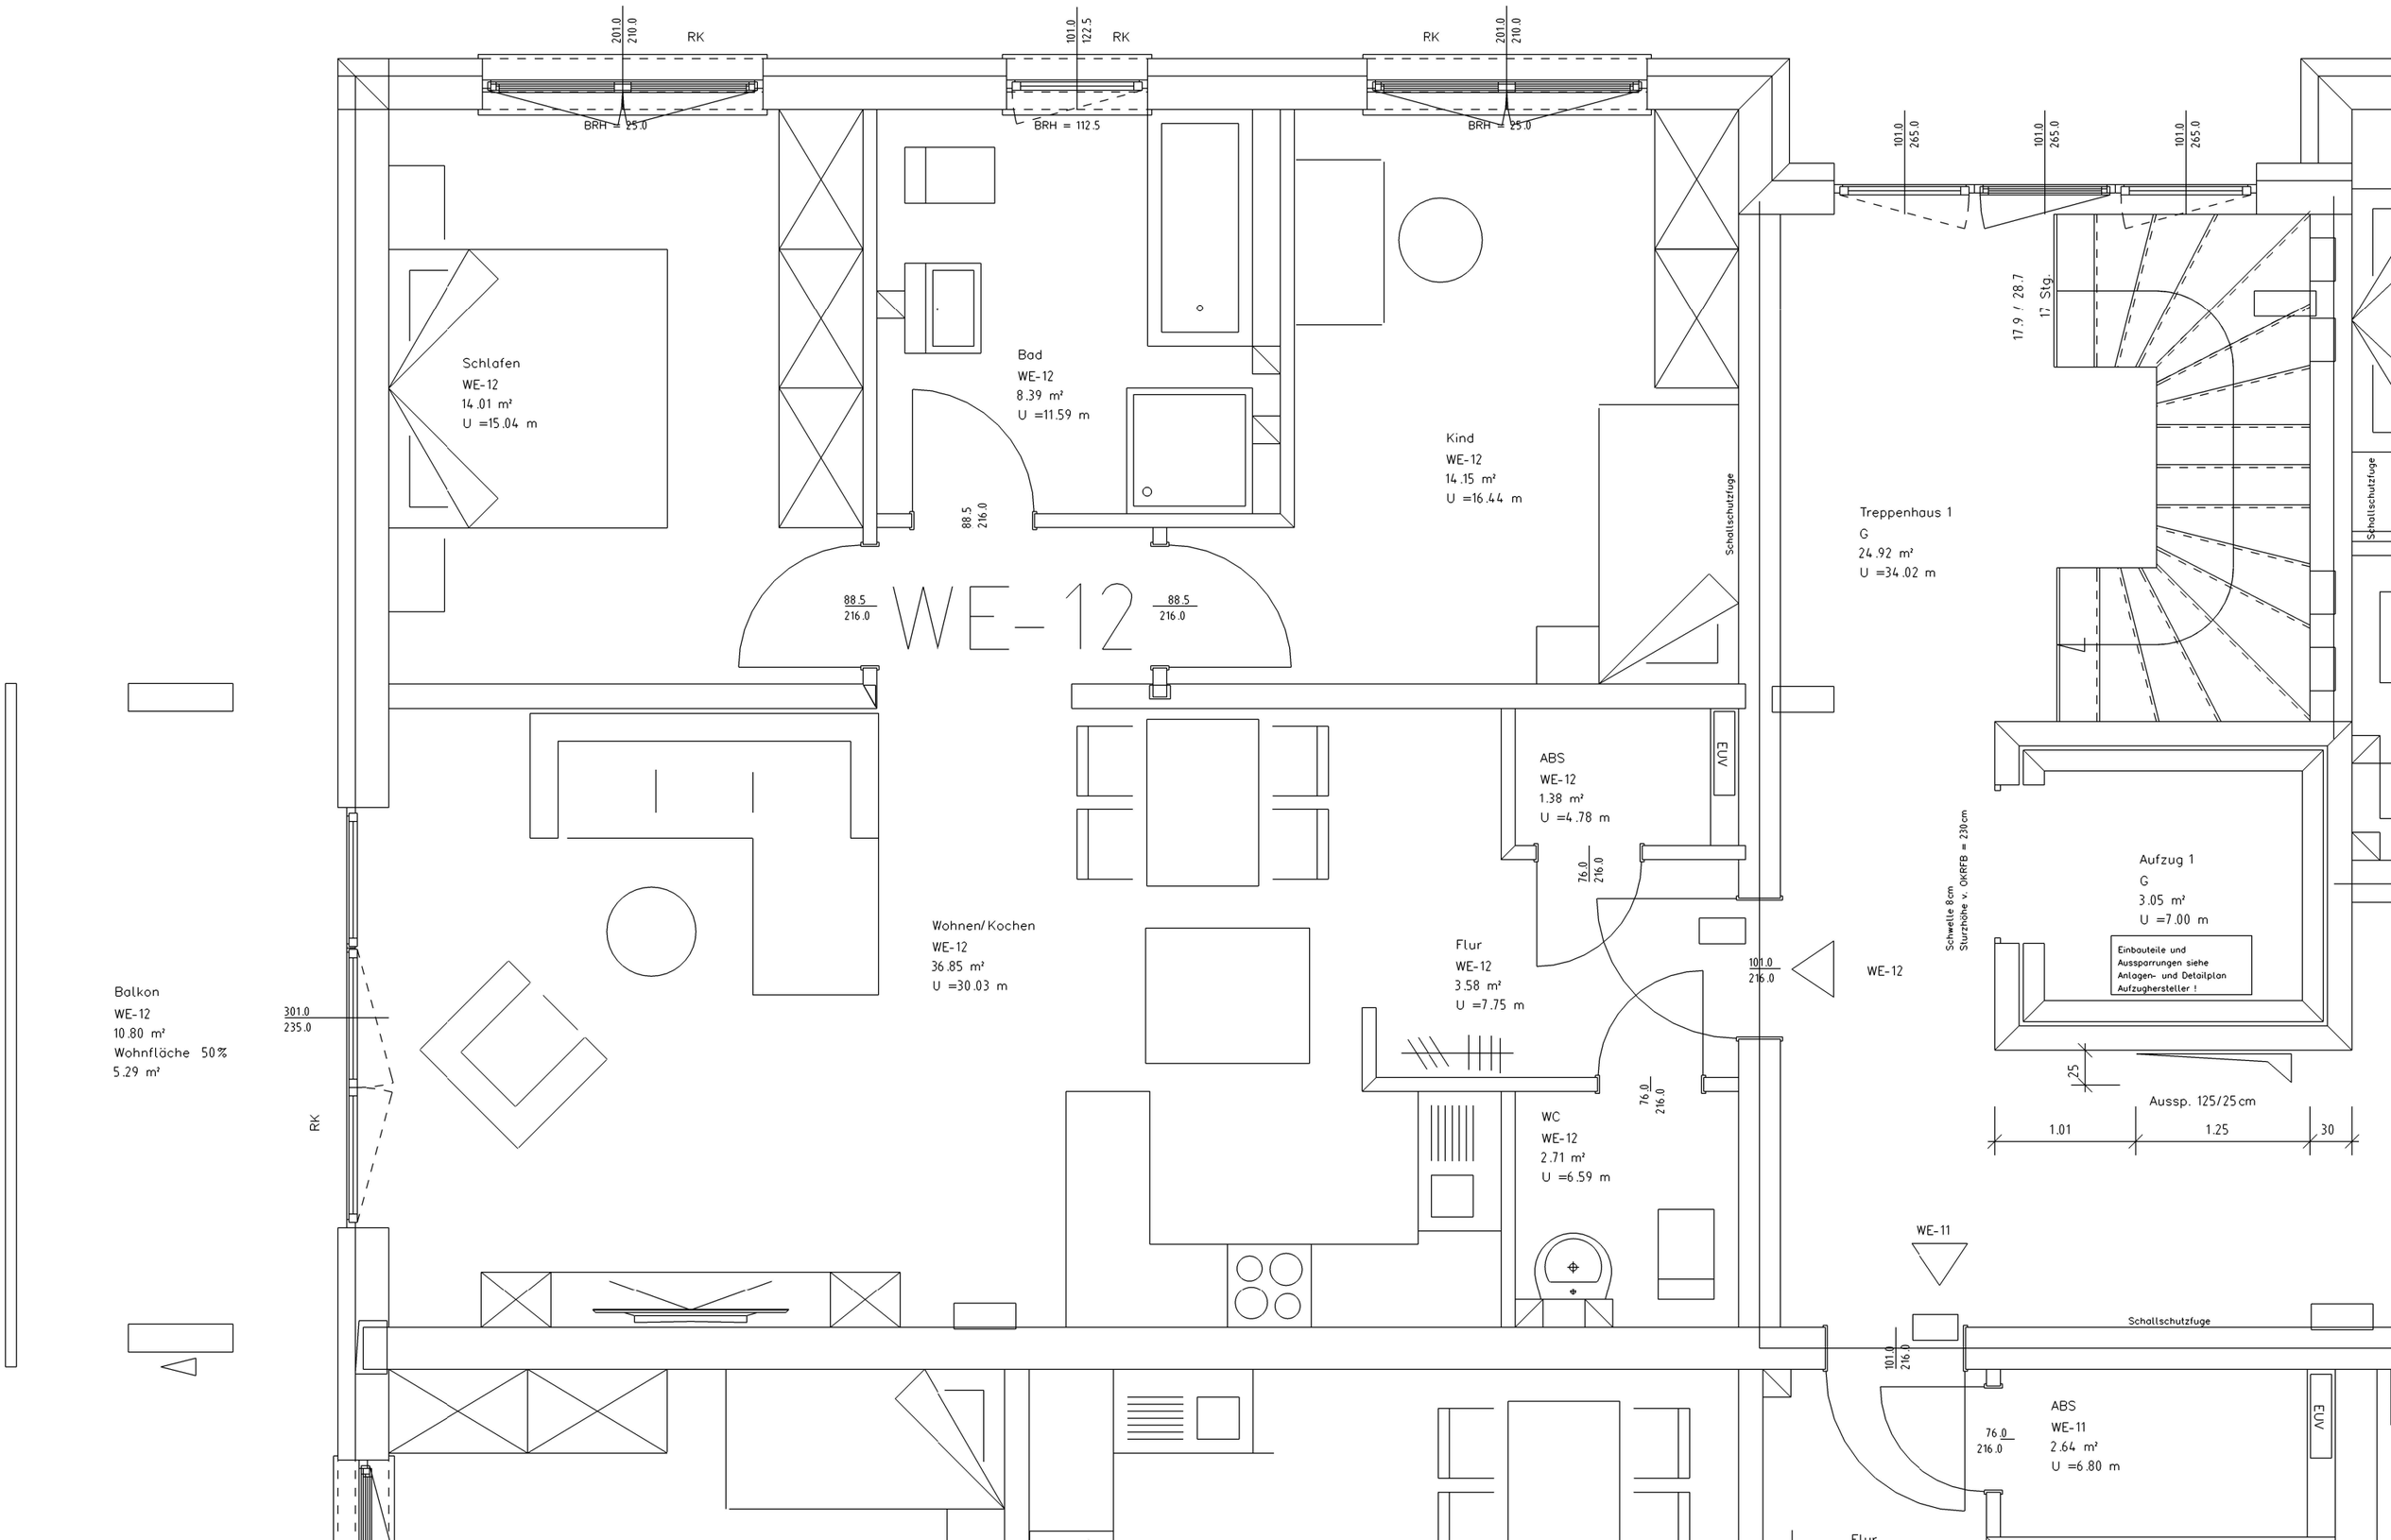
201.0
210.0
RK
BRH = 25.0
101.0
122.5
RK
BRH = 112.5
RK
201.0
210.0
BRH = 25.0
101.0
265.0
101.0
265.0
101.0
265.0
17.9 / 28.7
17 Stg.
Schlafen
WE-12
14.01 m²
U =15.04 m
Bad
WE-12
8.39 m²
U =11.59 m
Kind
WE-12
14.15 m²
U =16.44 m
Schallschutzfuge
Treppenhaus 1
G
24.92 m²
U =34.02 m
Schallschutzfuge
88.5
216.0
88.5
216.0
WE-12
88.5
216.0
ABS
WE-12
1.38 m²
U =4.78 m
EUV
76.0
216.0
Schwelle 8cm
Sturzhöhe v. OKRFB = 230cm
Aufzug 1
G
3.05 m²
U =7.00 m
Einbauteile und
Aussparrungen siehe
Anlagen- und Detailplan
Aufzugshersteller !
Wohnen/Kochen
WE-12
36.85 m²
U =30.03 m
Flur
WE-12
3.58 m²
U =7.75 m
101.0
216.0
WE-12
Balkon
WE-12
10.80 m²
Wohnfläche 50%
5.29 m²
301.0
235.0
RK
25
Aussp. 125/25cm
1.01
1.25
30
WC
WE-12
2.71 m²
U =6.59 m
76.0
216.0
WE-11
Schallschutzfuge
101.0
216.0
ABS
WE-11
2.64 m²
U =6.80 m
76.0
216.0
EUV