WE-18

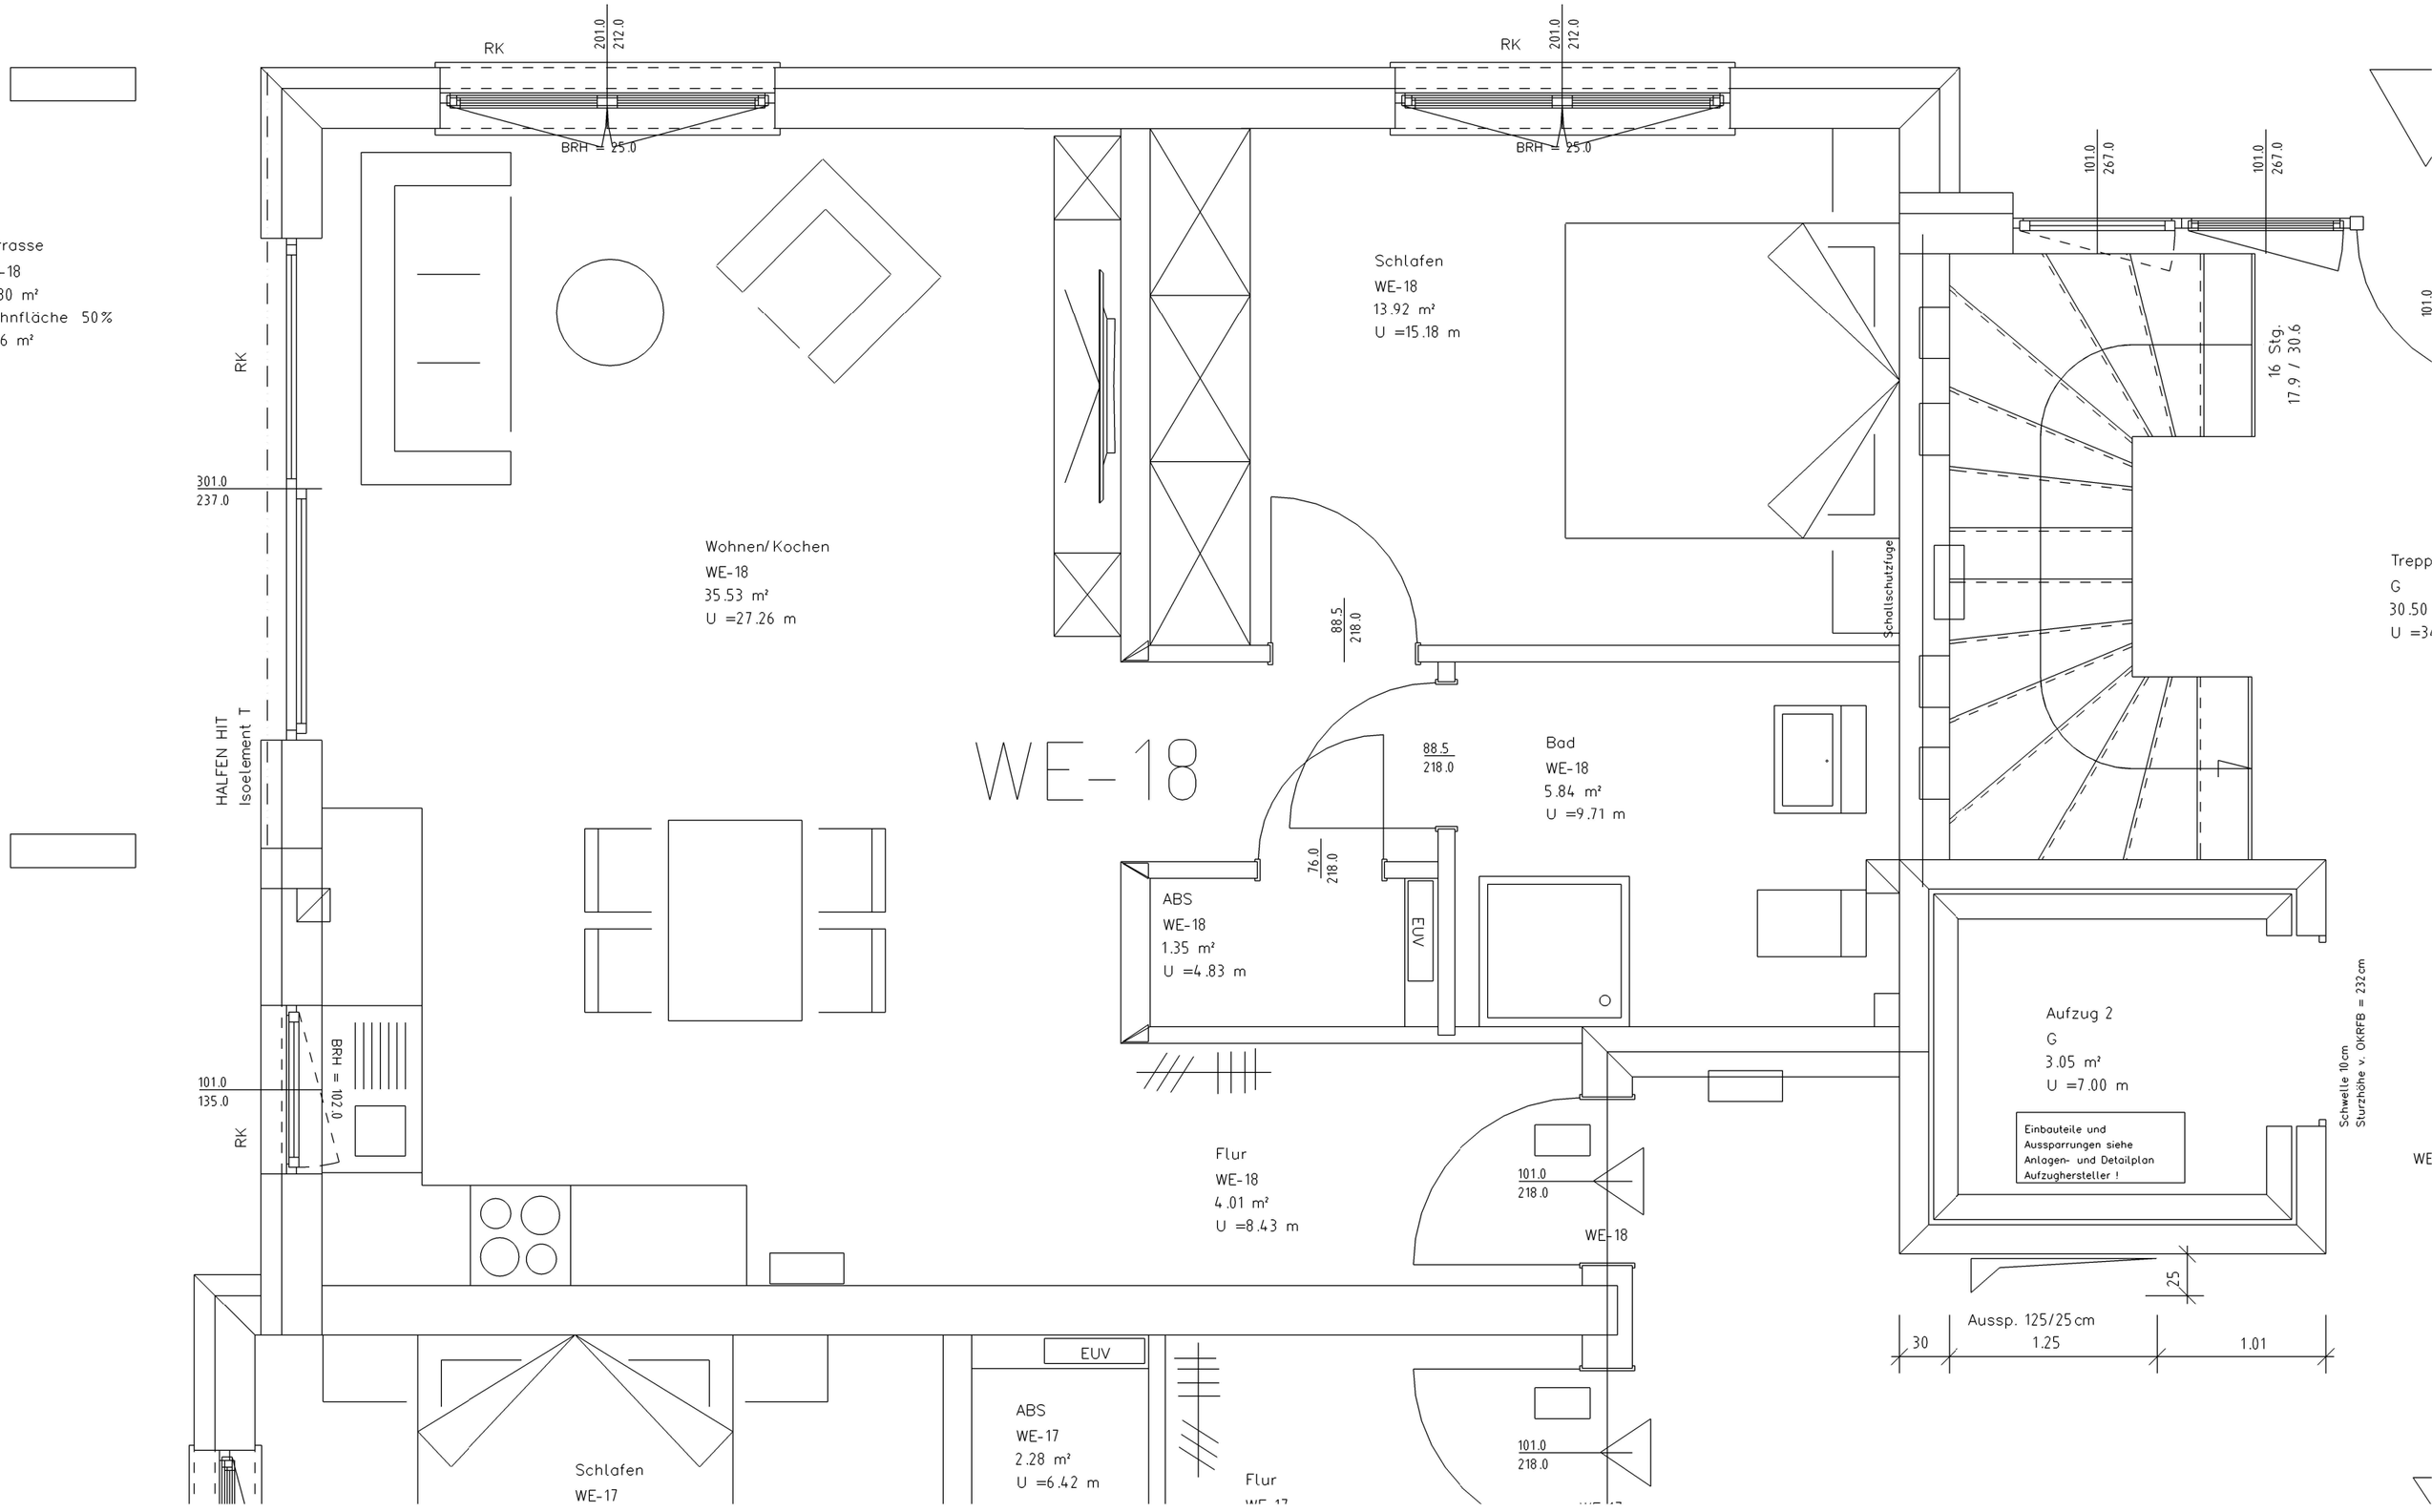
RK
201.0
212.0
BRH = 25.0
Terrasse
WE-18
10.80 m²
Wohnfläche 50%
5.46 m²
301.0
237.0
Wohnen/ Kochen
WE-18
35.53 m²
U =27.26 m
Schlafen
WE-18
13.92 m²
U =15.18 m
101.0
267.0
16 Stg.
17.9 / 30.6
Schallschutzfuge
88.5
218.0
Bad
WE-18
5.84 m²
U =9.71 m
76.0
218.0
ABS
WE-18
1.35 m²
U =4.83 m
EUV
HALFEN HIT
Isoelement T
BRH = 102.0
101.0
135.0
Flur
WE-18
4.01 m²
U =8.43 m
Aufzug 2
G
3.05 m²
U =7.00 m
Einbauteile und
Aussparrungen siehe
Anlagen- und Detailplan
Aufzughersteller !
Schwelle 10cm
Sturzhöhe v. OKRFB = 232cm
25
Aussp. 125/25cm
30
1.25
1.01
Schlafen
WE-17
ABS
WE-17
2.28 m²
U =6.42 m
Flur