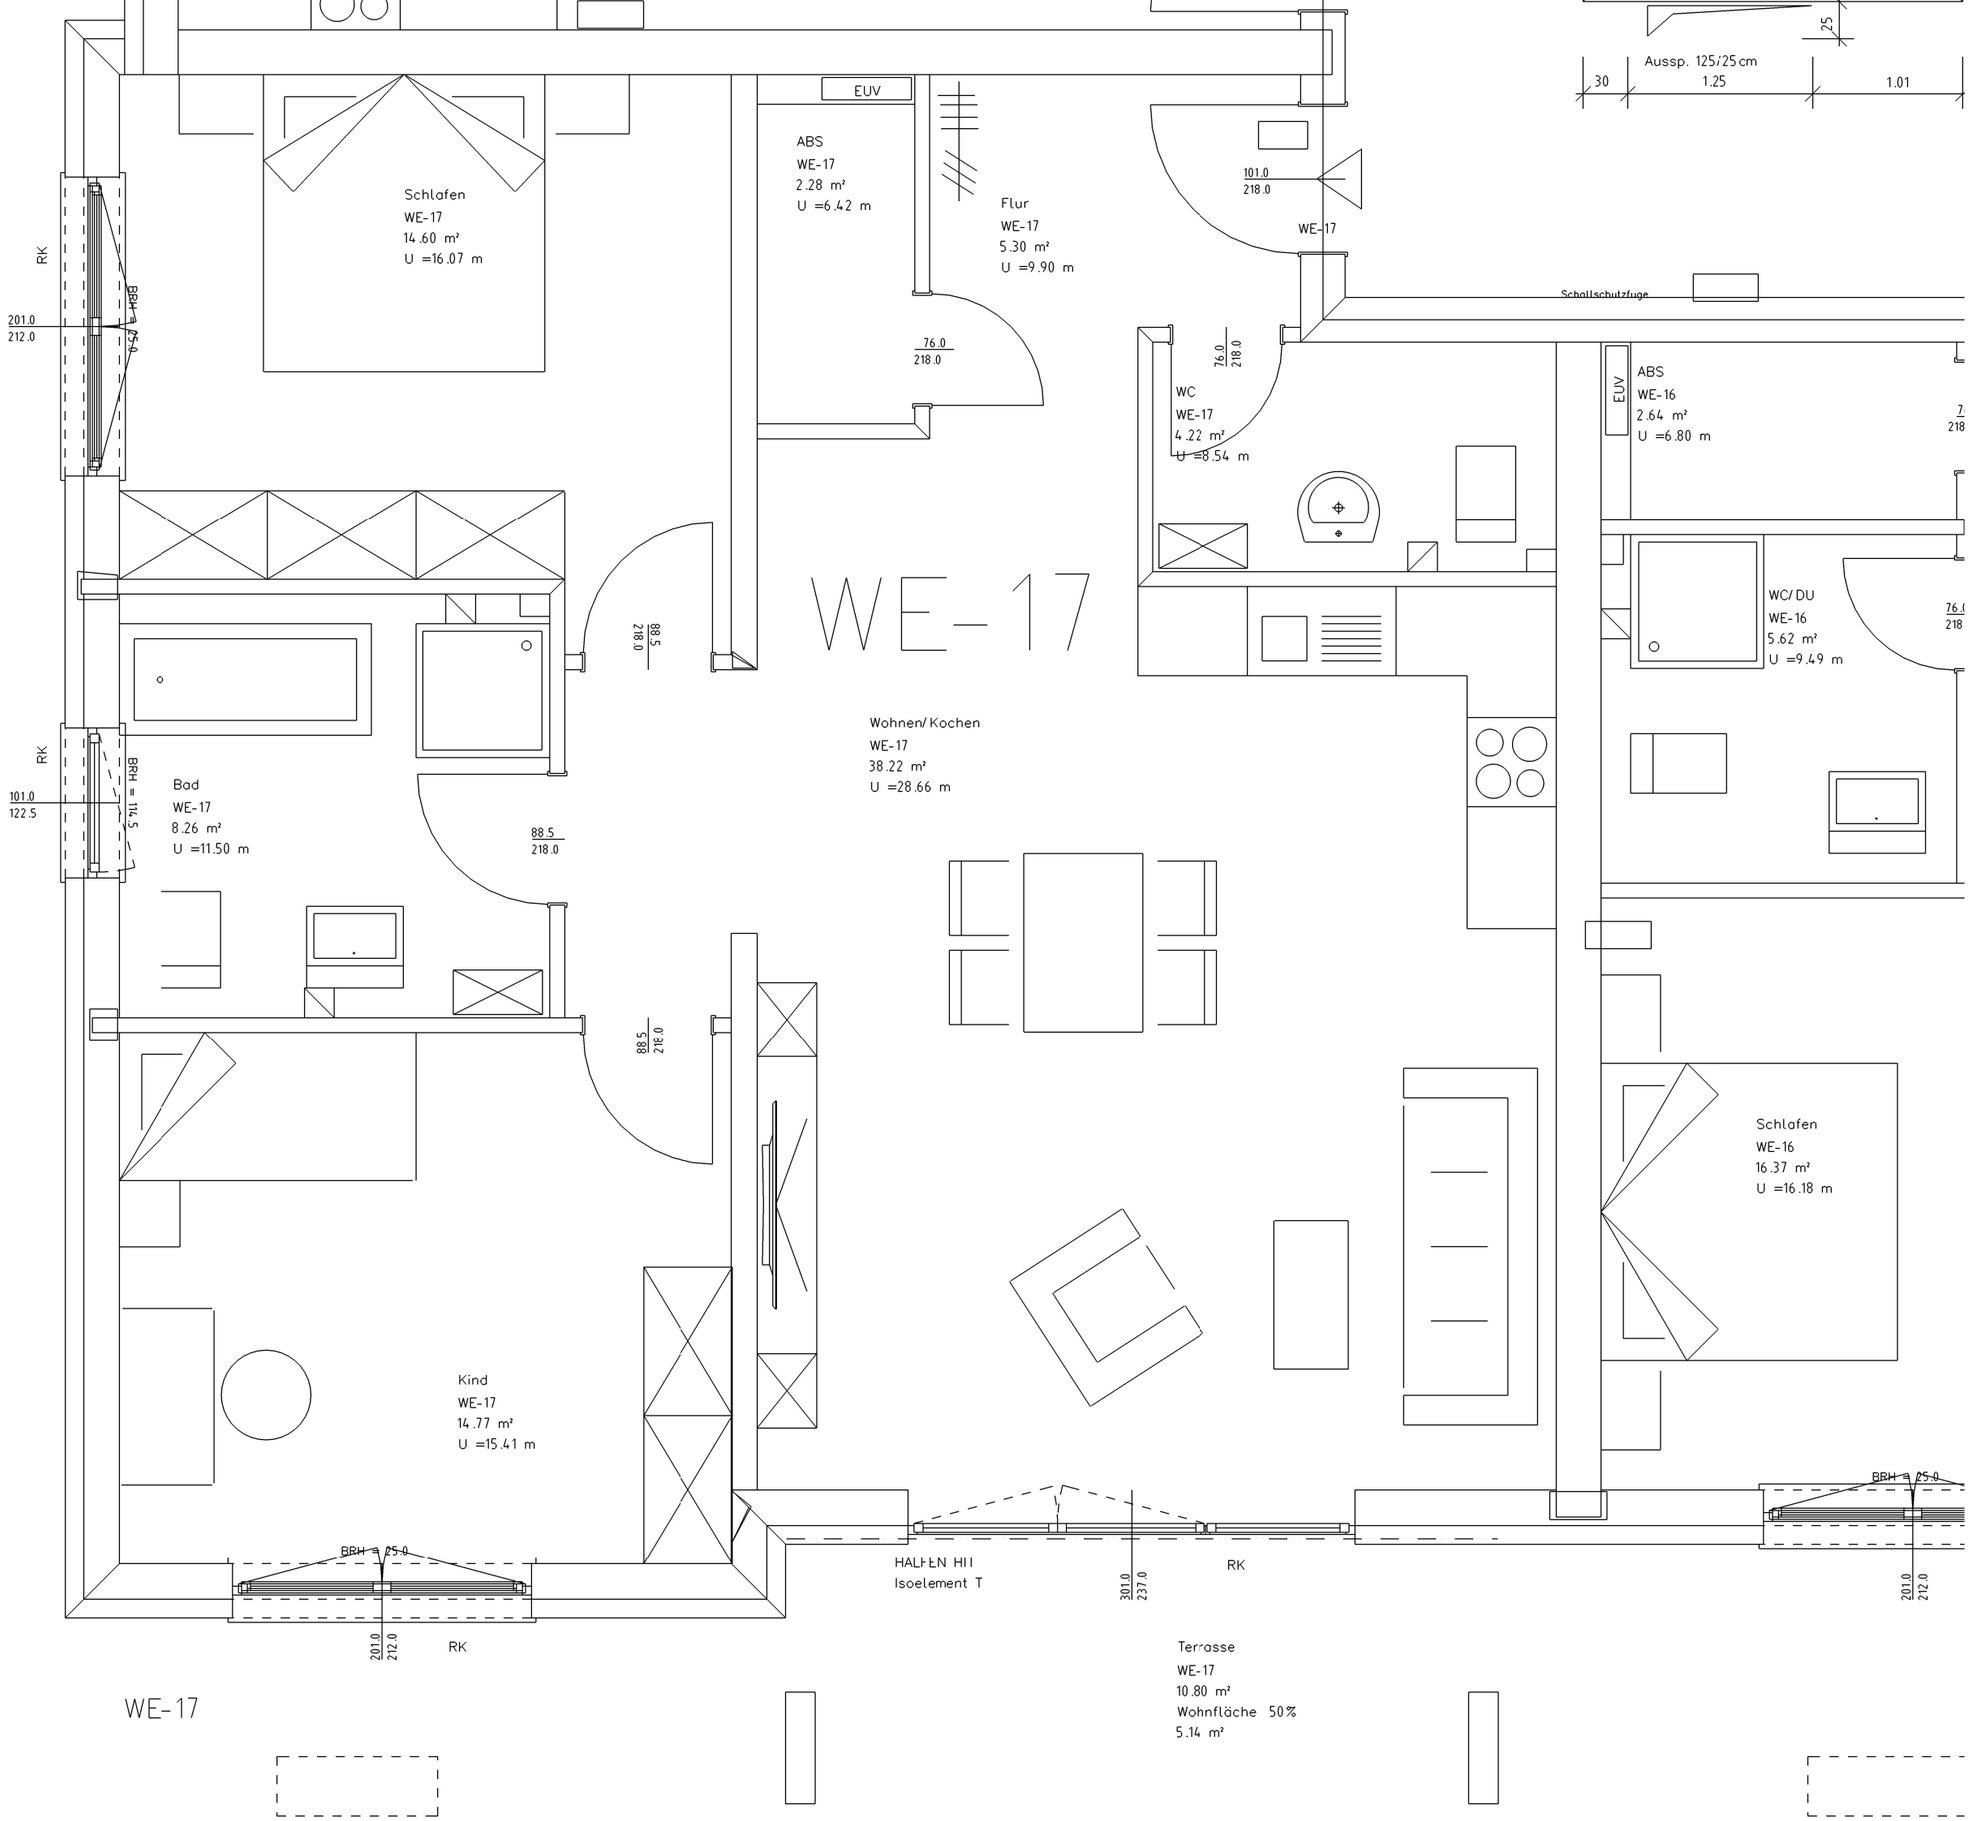
Aussp. 125/25 cm
30
1.25
1.01
25
EUV
ABS
WE-17
2.28 m²
U =6.42 m
Schlafen
WE-17
14.60 m²
U =16.07 m
Flur
WE-17
5.30 m²
U =9.90 m
101.0
218.0
WE-17
Schallschutzfuge
RK
BRH = 75.0
201.0
212.0
76.0
218.0
WC
WE-17
4.22 m²
U =8.54 m
ABS
WE-16
2.64 m²
U =6.80 m
WE-17
88.5
218.0
WC/DU
WE-16
5.62 m²
U =9.49 m
Wohnen/Kochen
WE-17
38.22 m²
U =28.66 m
RK
BRH = 114.5
101.0
122.5
Bad
WE-17
8.26 m²
U =11.50 m
88.5
218.0
88.5
218.0
Schlafen
WE-16
16.37 m²
U =16.18 m
Kind
WE-17
14.77 m²
U =15.41 m
BRH = 25.0
201.0
212.0
RK
HALFEN HIT
Isoelement T
301.0
237.0
RK
BRH = 25.0
201.0
212.0
Terrasse
WE-17
10.80 m²
Wohnfläche 50%
5.14 m²
WE-17