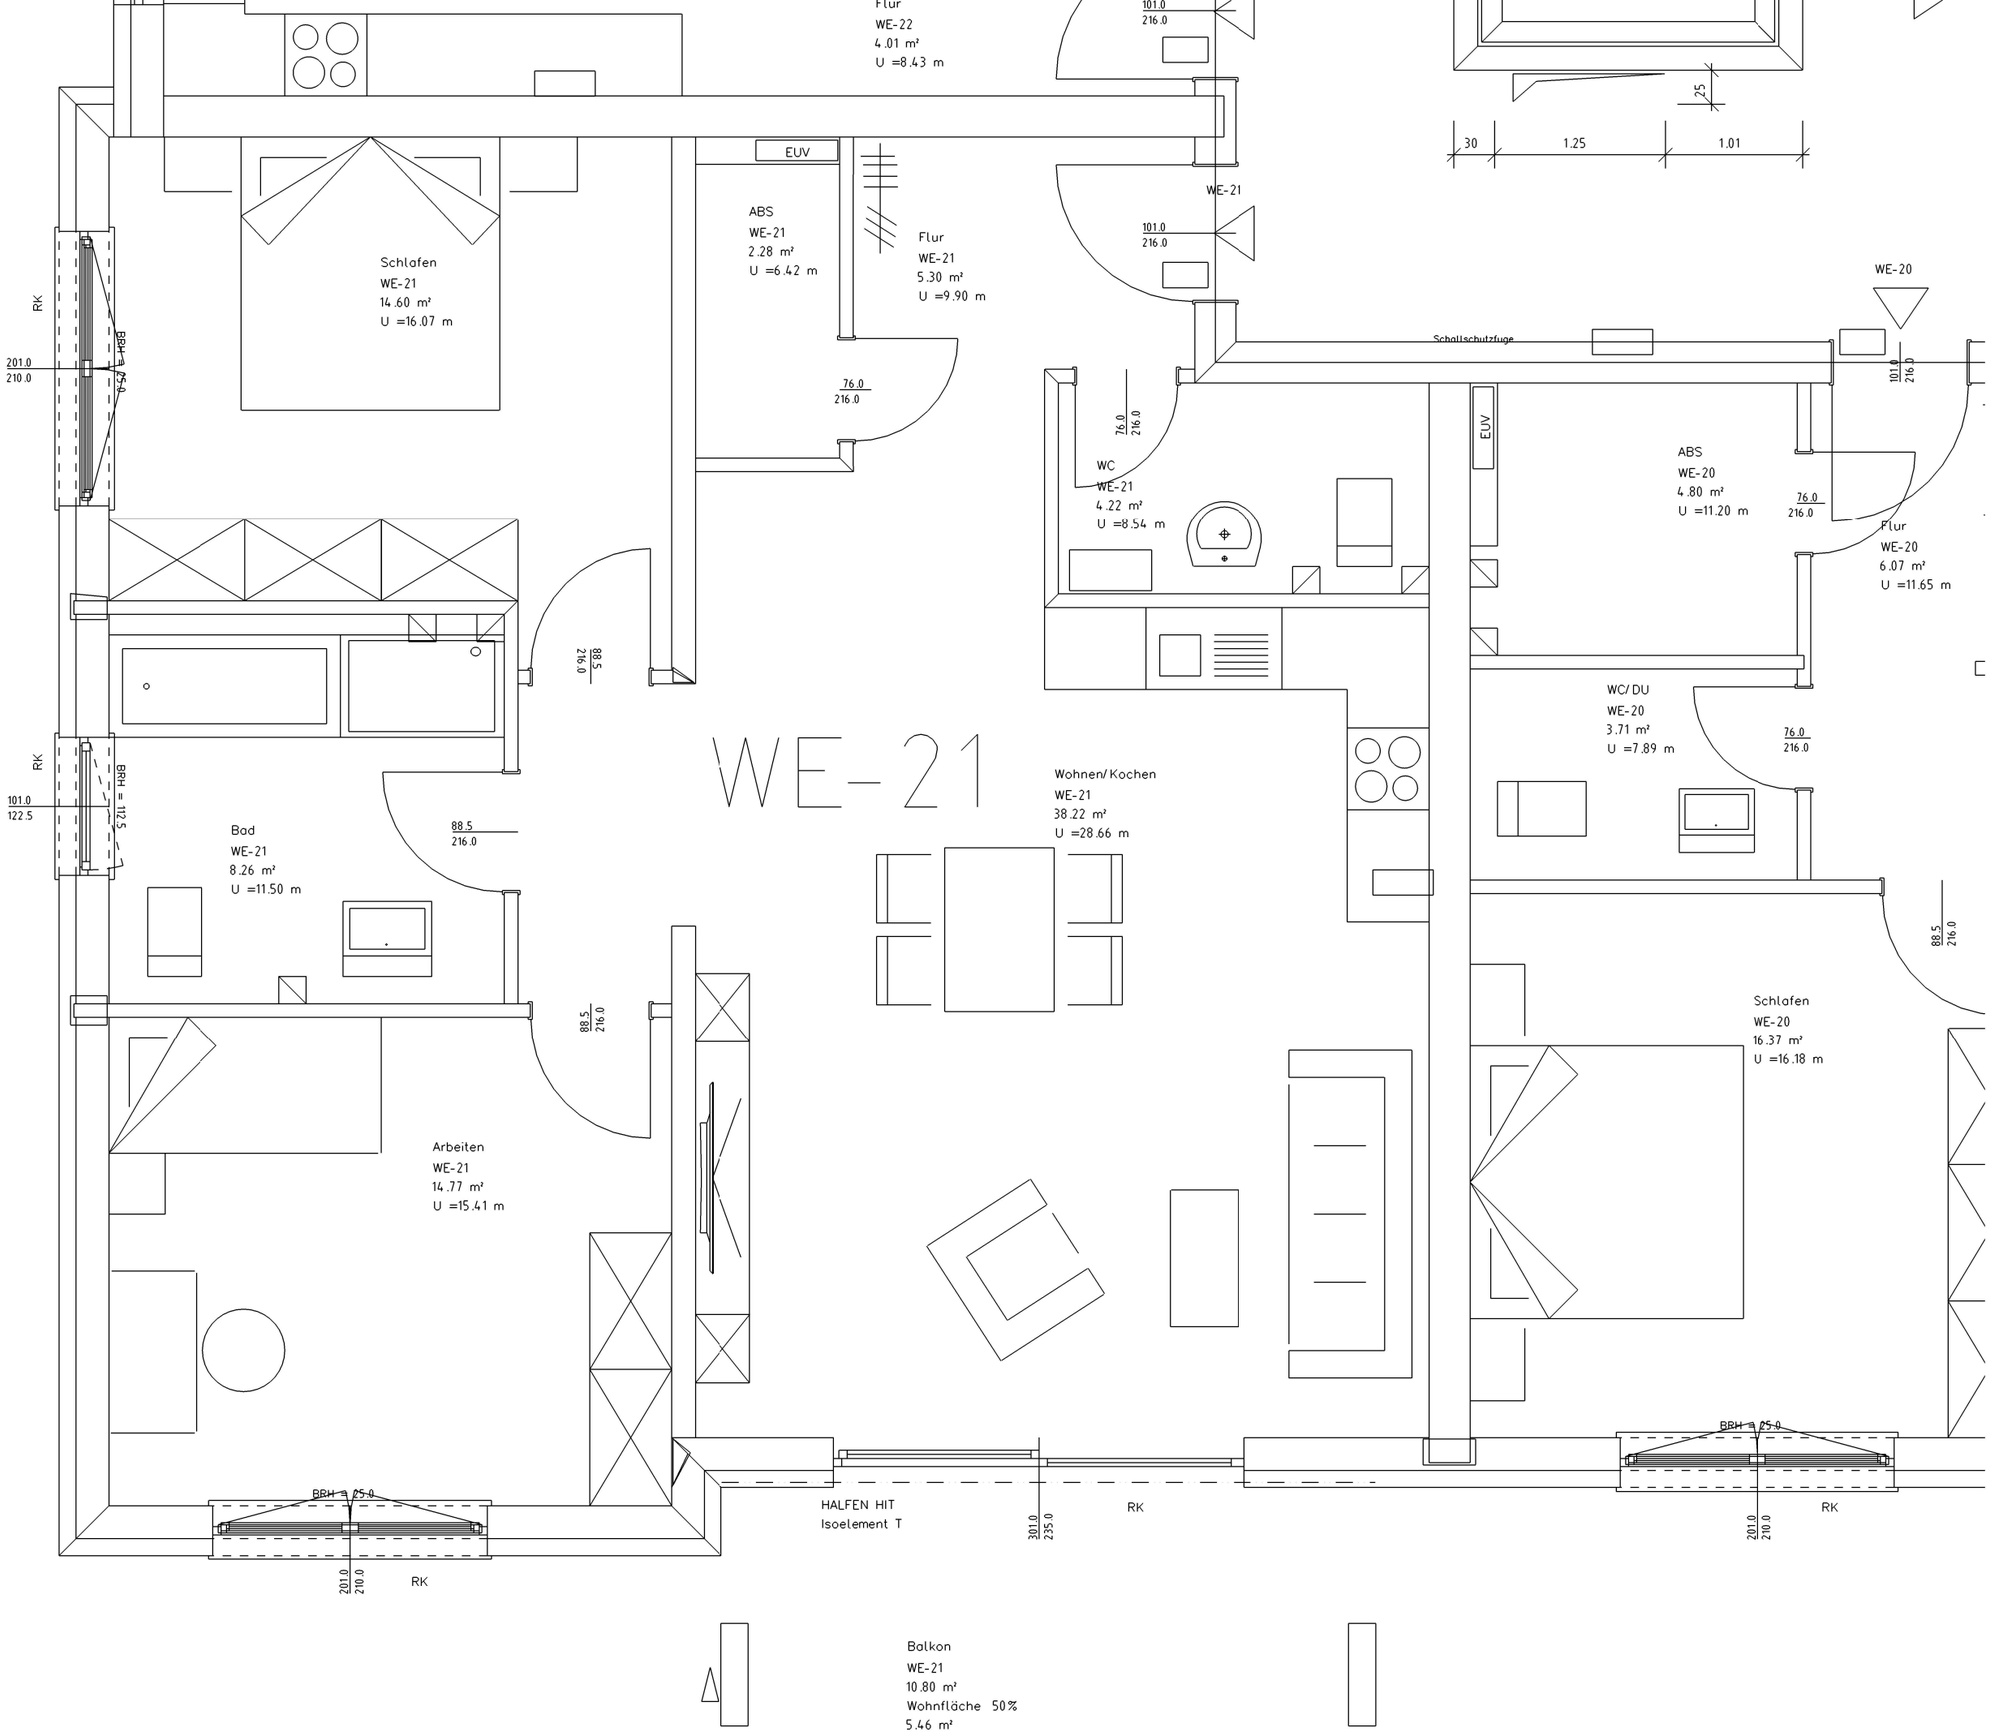
Flur
WE-22
4.01 m²
U =8.43 m
101.0
216.0
25
30
1.25
1.01
EUV
ABS
WE-21
2.28 m²
U =6.42 m
Flur
WE-21
5.30 m²
U =9.90 m
WE-21
Schlafen
WE-21
14.60 m²
U =16.07 m
RK
BRH = 25.0
201.0
210.0
76.0
216.0
WE-20
Schallschutzfuge
WC
WE-21
4.22 m²
U =8.54 m
ABS
WE-20
4.80 m²
U =11.20 m
Flur
WE-20
6.07 m²
U =11.65 m
88.5
216.0
WC/DU
WE-20
3.71 m²
U =7.89 m
WE-21
Wohnen/Kochen
WE-21
38.22 m²
U =28.66 m
101.0
122.5
BRH = 112.5
Bad
WE-21
8.26 m²
U =11.50 m
Schlafen
WE-20
16.37 m²
U =16.18 m
Arbeiten
WE-21
14.77 m²
U =15.41 m
HALFEN HIT
Isoelement T
301.0
235.0
Balkon
WE-21
10.80 m²
Wohnfläche 50%
5.46 m²