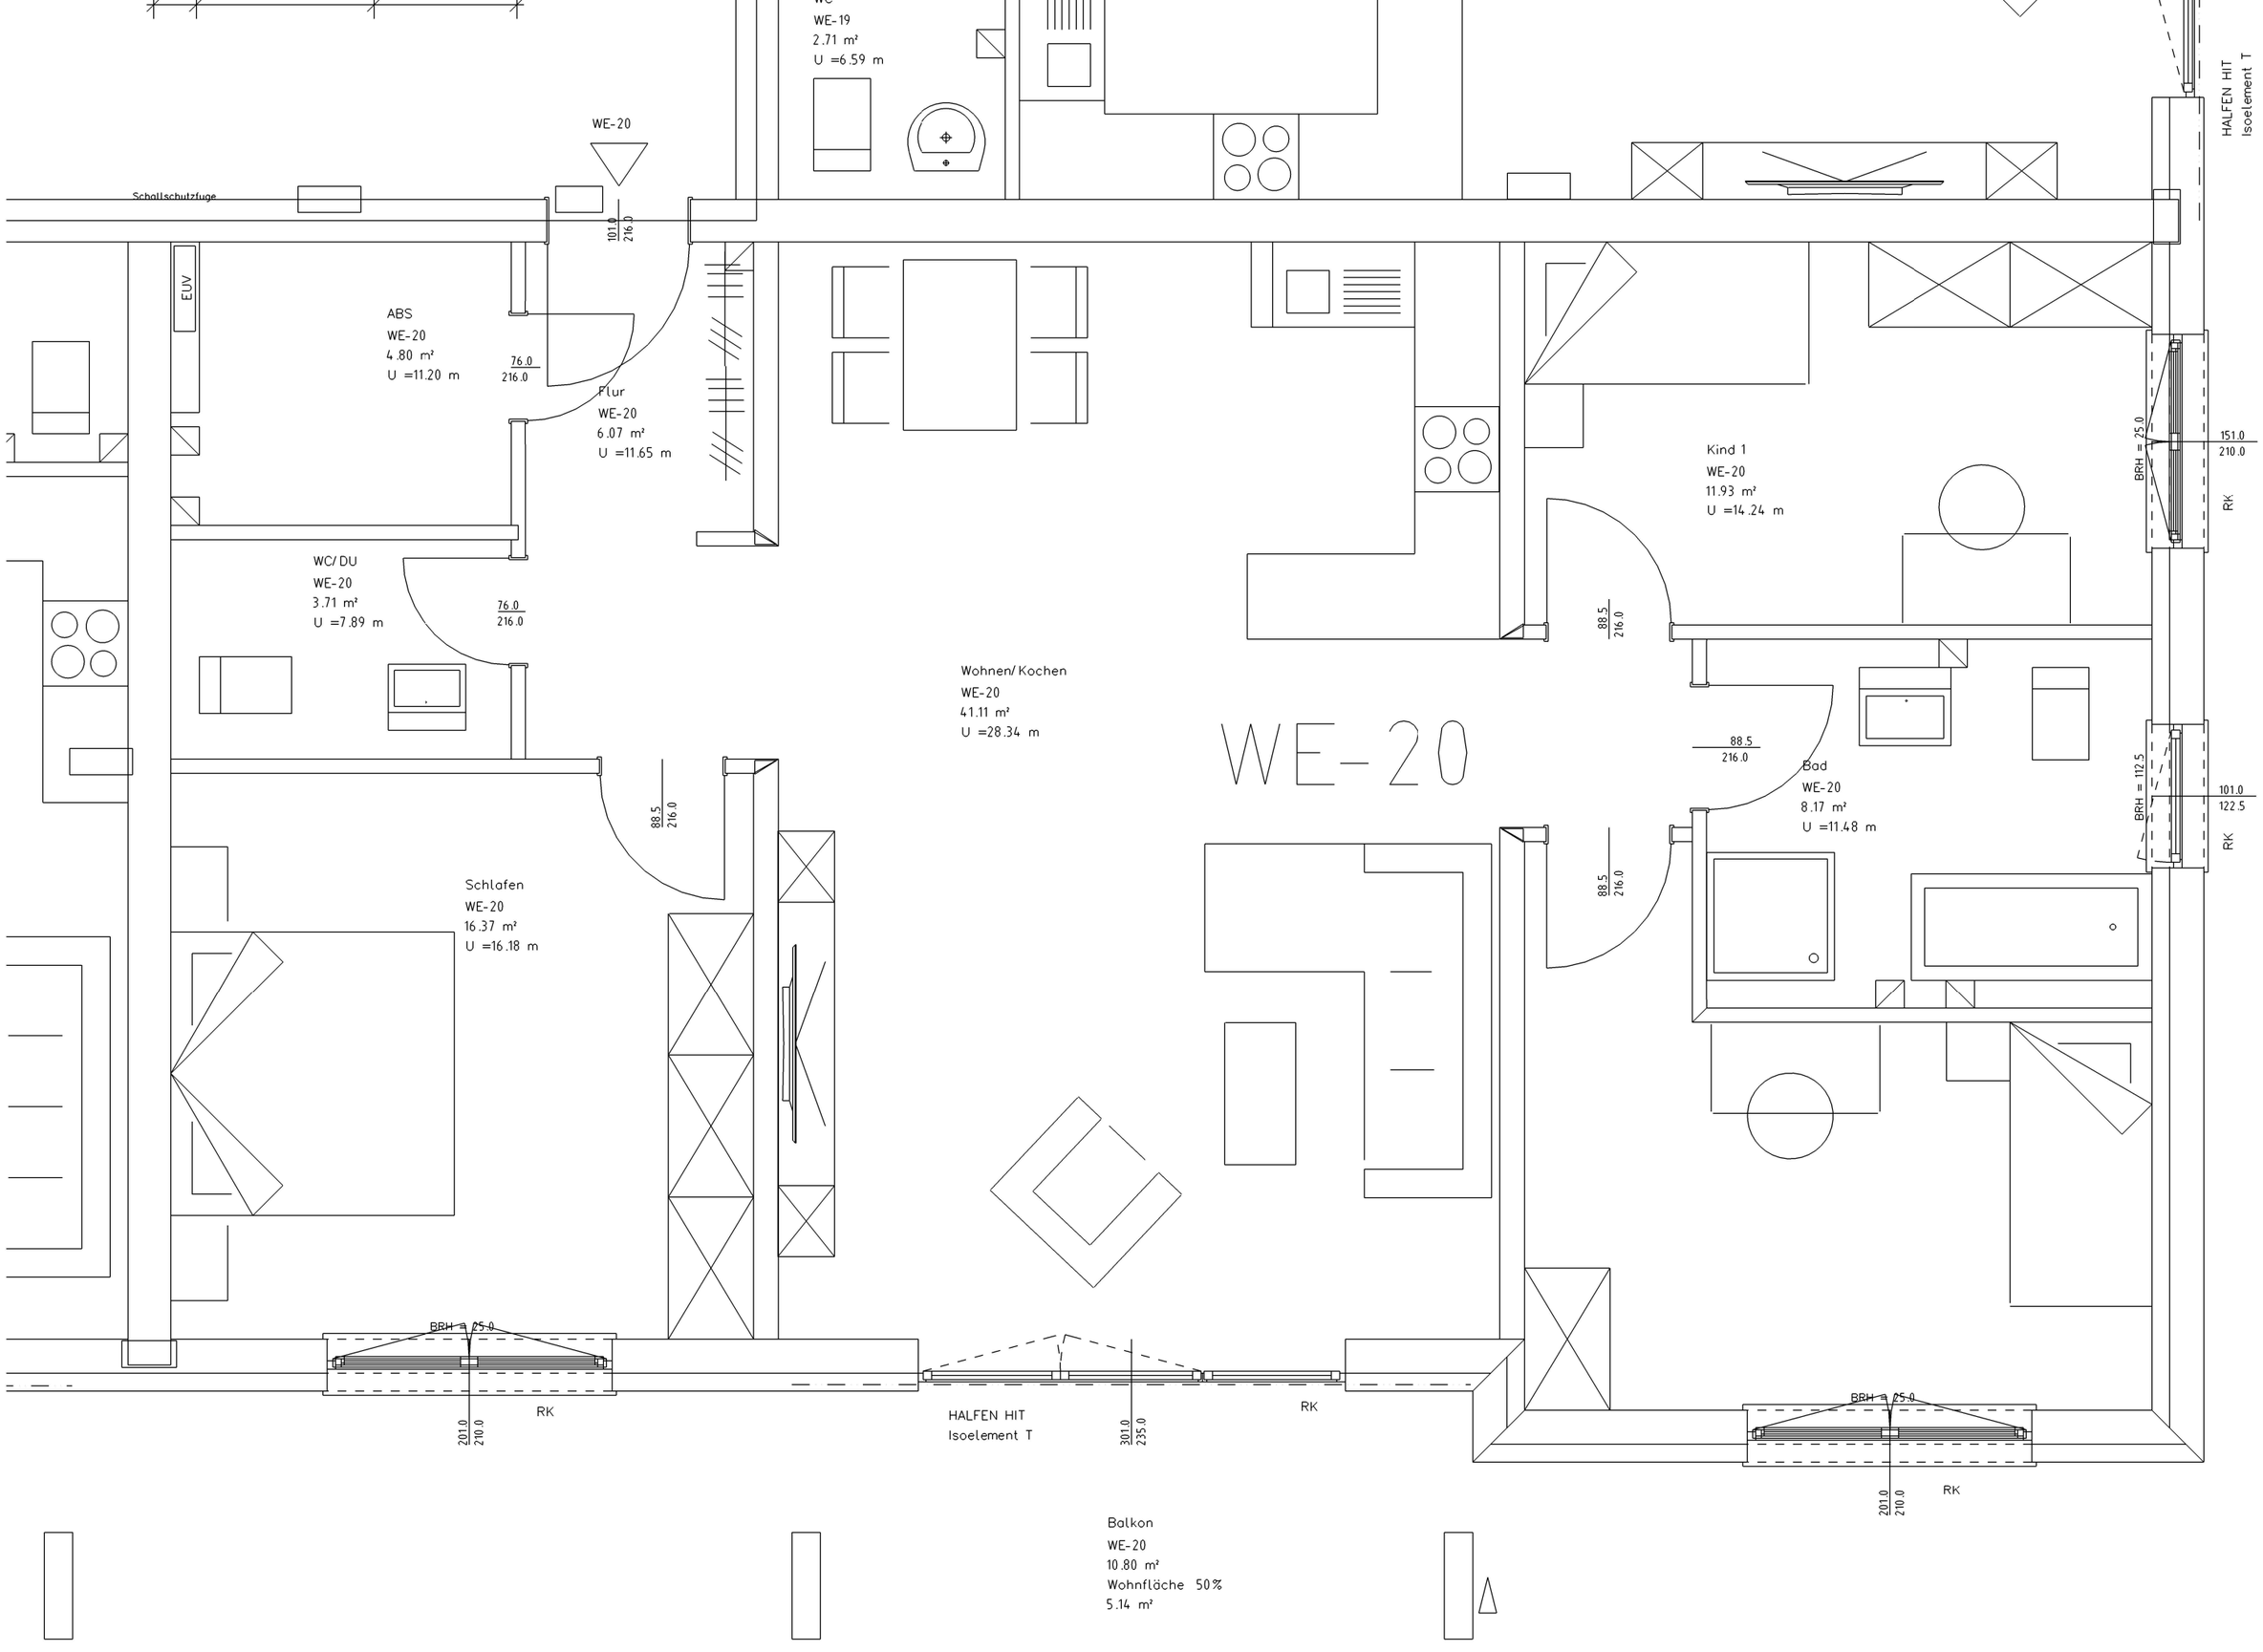
WE-19
2.71 m²
U =6.59 m
WE-20
Schallschutzfuge
101.0
216.0
EUV
ABS
WE-20
4.80 m²
U =11.20 m
76.0
216.0
Flur
WE-20
6.07 m²
U =11.65 m
WC/DU
WE-20
3.71 m²
U =7.89 m
76.0
216.0
Wohnen/Kochen
WE-20
41.11 m²
U =28.34 m
WE-20
88.5
216.0
Schlafen
WE-20
16.37 m²
U =16.18 m
Kind 1
WE-20
11.93 m²
U =14.24 m
88.5
216.0
88.5
216.0
Bad
WE-20
8.17 m²
U =11.48 m
88.5
216.0
HALFEN HIT
Isoelement T
BRH = 25.0
151.0
210.0
RK
BRH = 112.5
101.0
122.5
RK
BRH = 25.0
201.0
210.0
RK
HALFEN HIT
Isoelement T
301.0
235.0
RK
BRH = 25.0
201.0
210.0
RK
Balkon
WE-20
10.80 m²
Wohnfläche 50%
5.14 m²