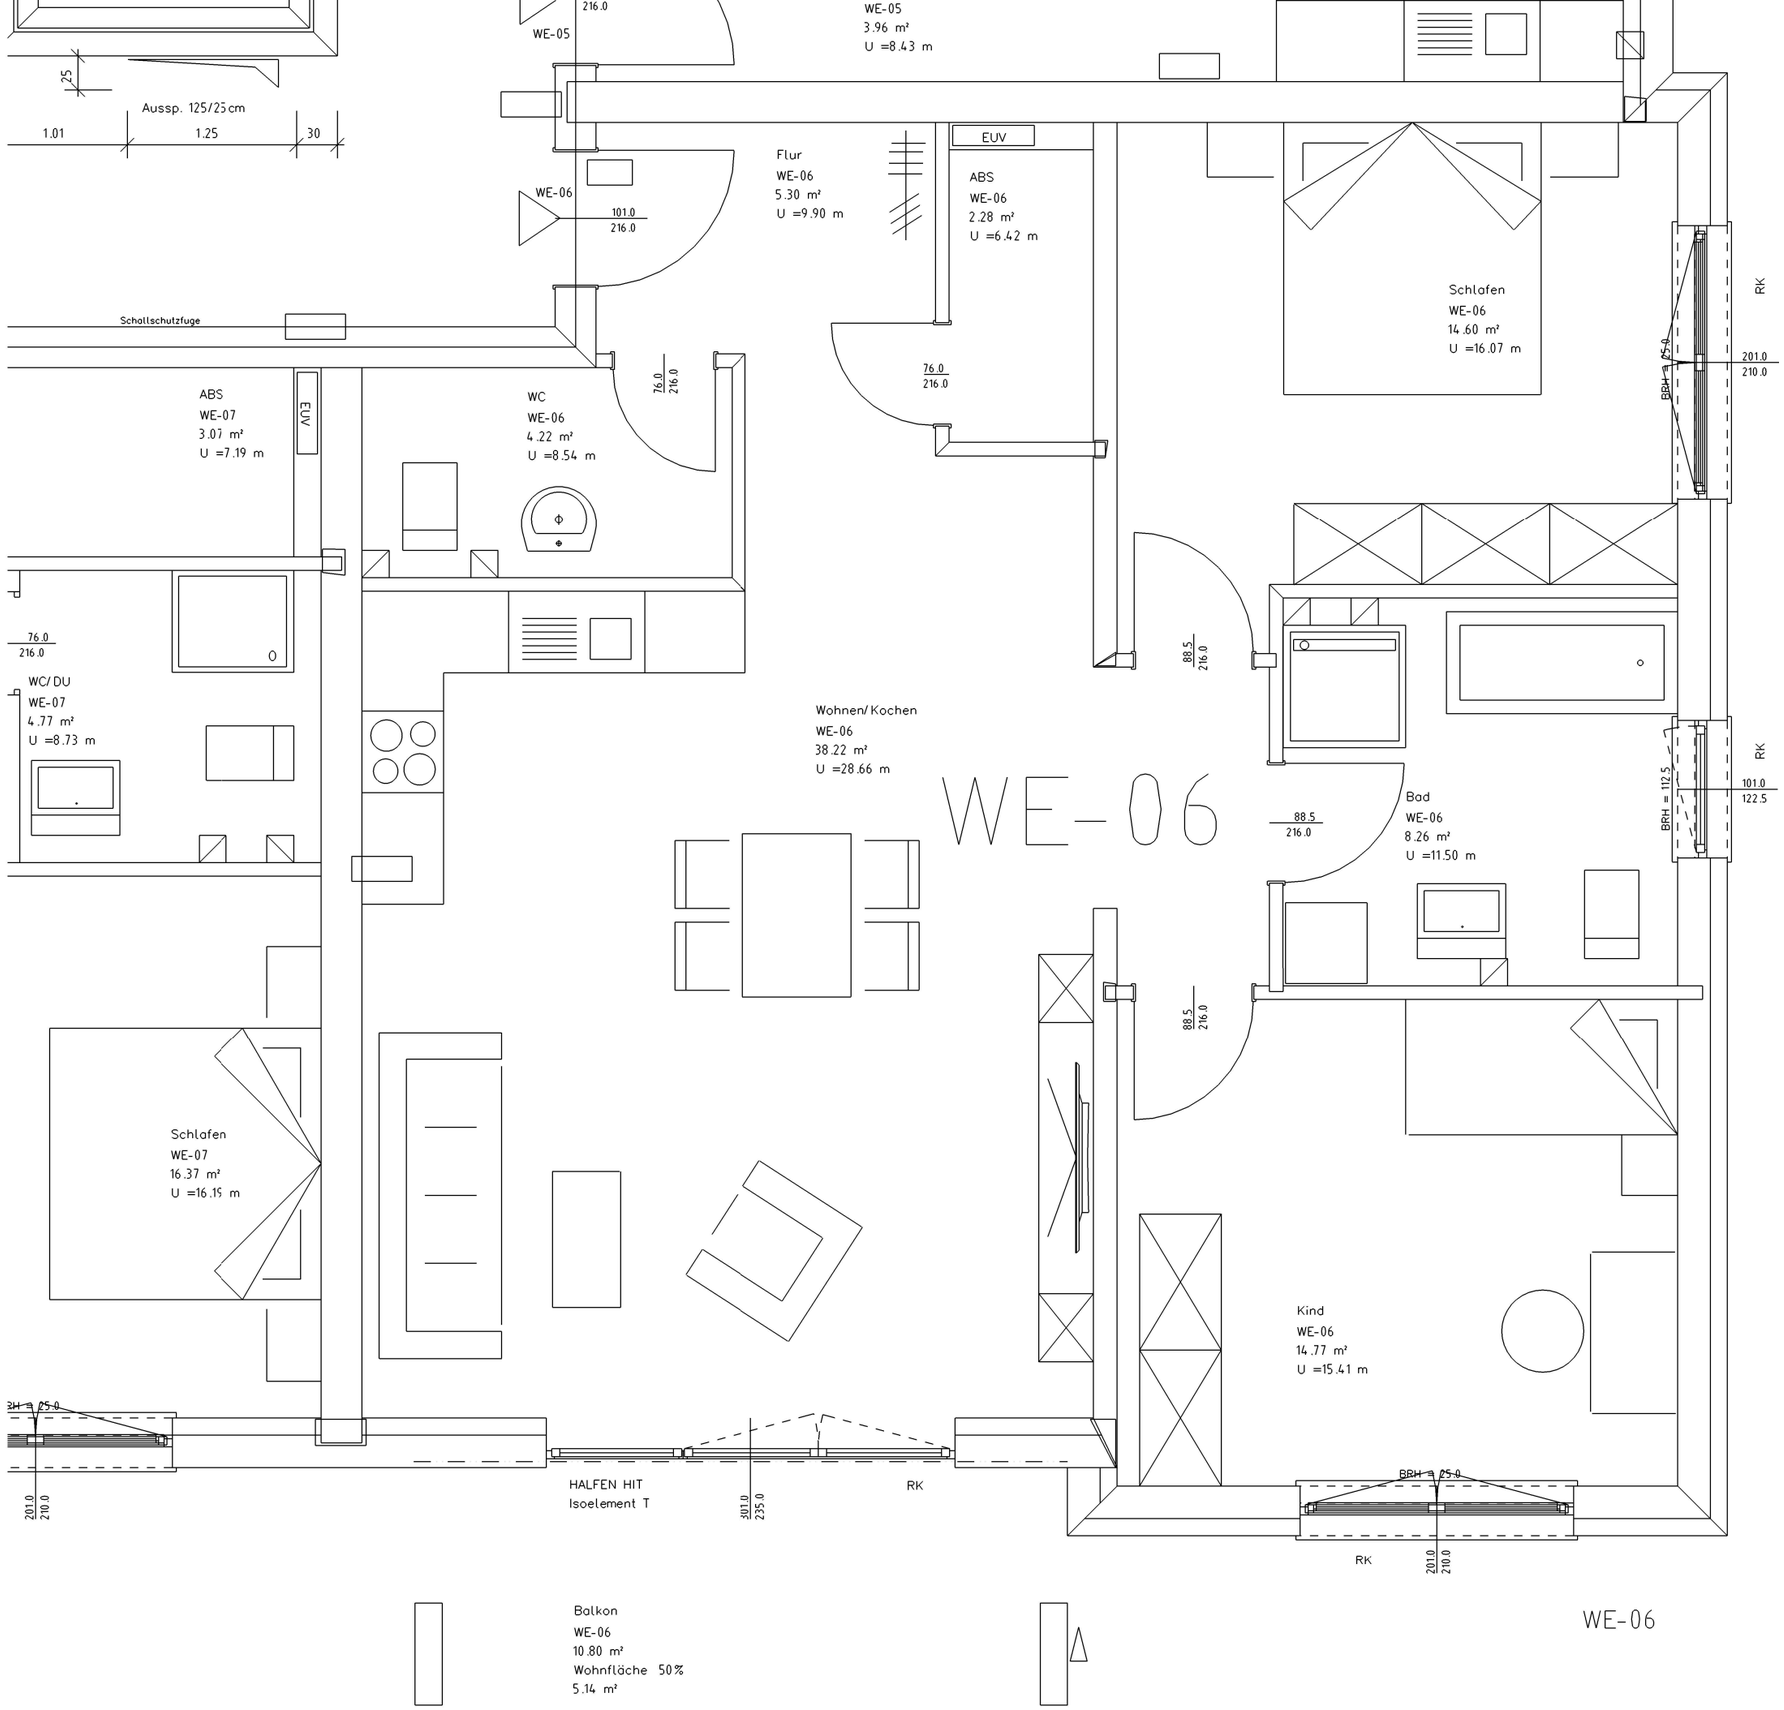
WE-05
216.0
WE-05
3.96 m²
U =8.43 m
25
Aussp. 125/25cm
1.01
1.25
30
Flur
WE-06
5.30 m²
U =9.90 m
EUV
ABS
WE-06
2.28 m²
U =6.42 m
WE-06
101.0
216.0
Schlafen
WE-06
14.60 m²
U =16.07 m
RK
BRH = 75.0
201.0
210.0
Schallschutzfuge
76.0
216.0
ABS
WE-07
3.07 m²
U =7.19 m
EUV
WC
WE-06
4.22 m²
U =8.54 m
76.0
216.0
WC/DU
WE-07
4.77 m²
U =8.73 m
Wohnen/Kochen
WE-06
38.22 m²
U =28.66 m
WE-06
88.5
216.0
Bad
WE-06
8.26 m²
U =11.50 m
RK
BRH = 112.5
101.0
122.5
88.5
216.0
Schlafen
WE-07
16.37 m²
U =16.15 m
Kind
WE-06
14.77 m²
U =15.41 m
BRH = 75.0
201.0
210.0
HALFEN HIT
Isoelement T
201.0
235.0
RK
BRH = 75.0
RK
201.0
210.0
Balkon
WE-06
10.80 m²
Wohnfläche 50%
5.14 m²
WE-06