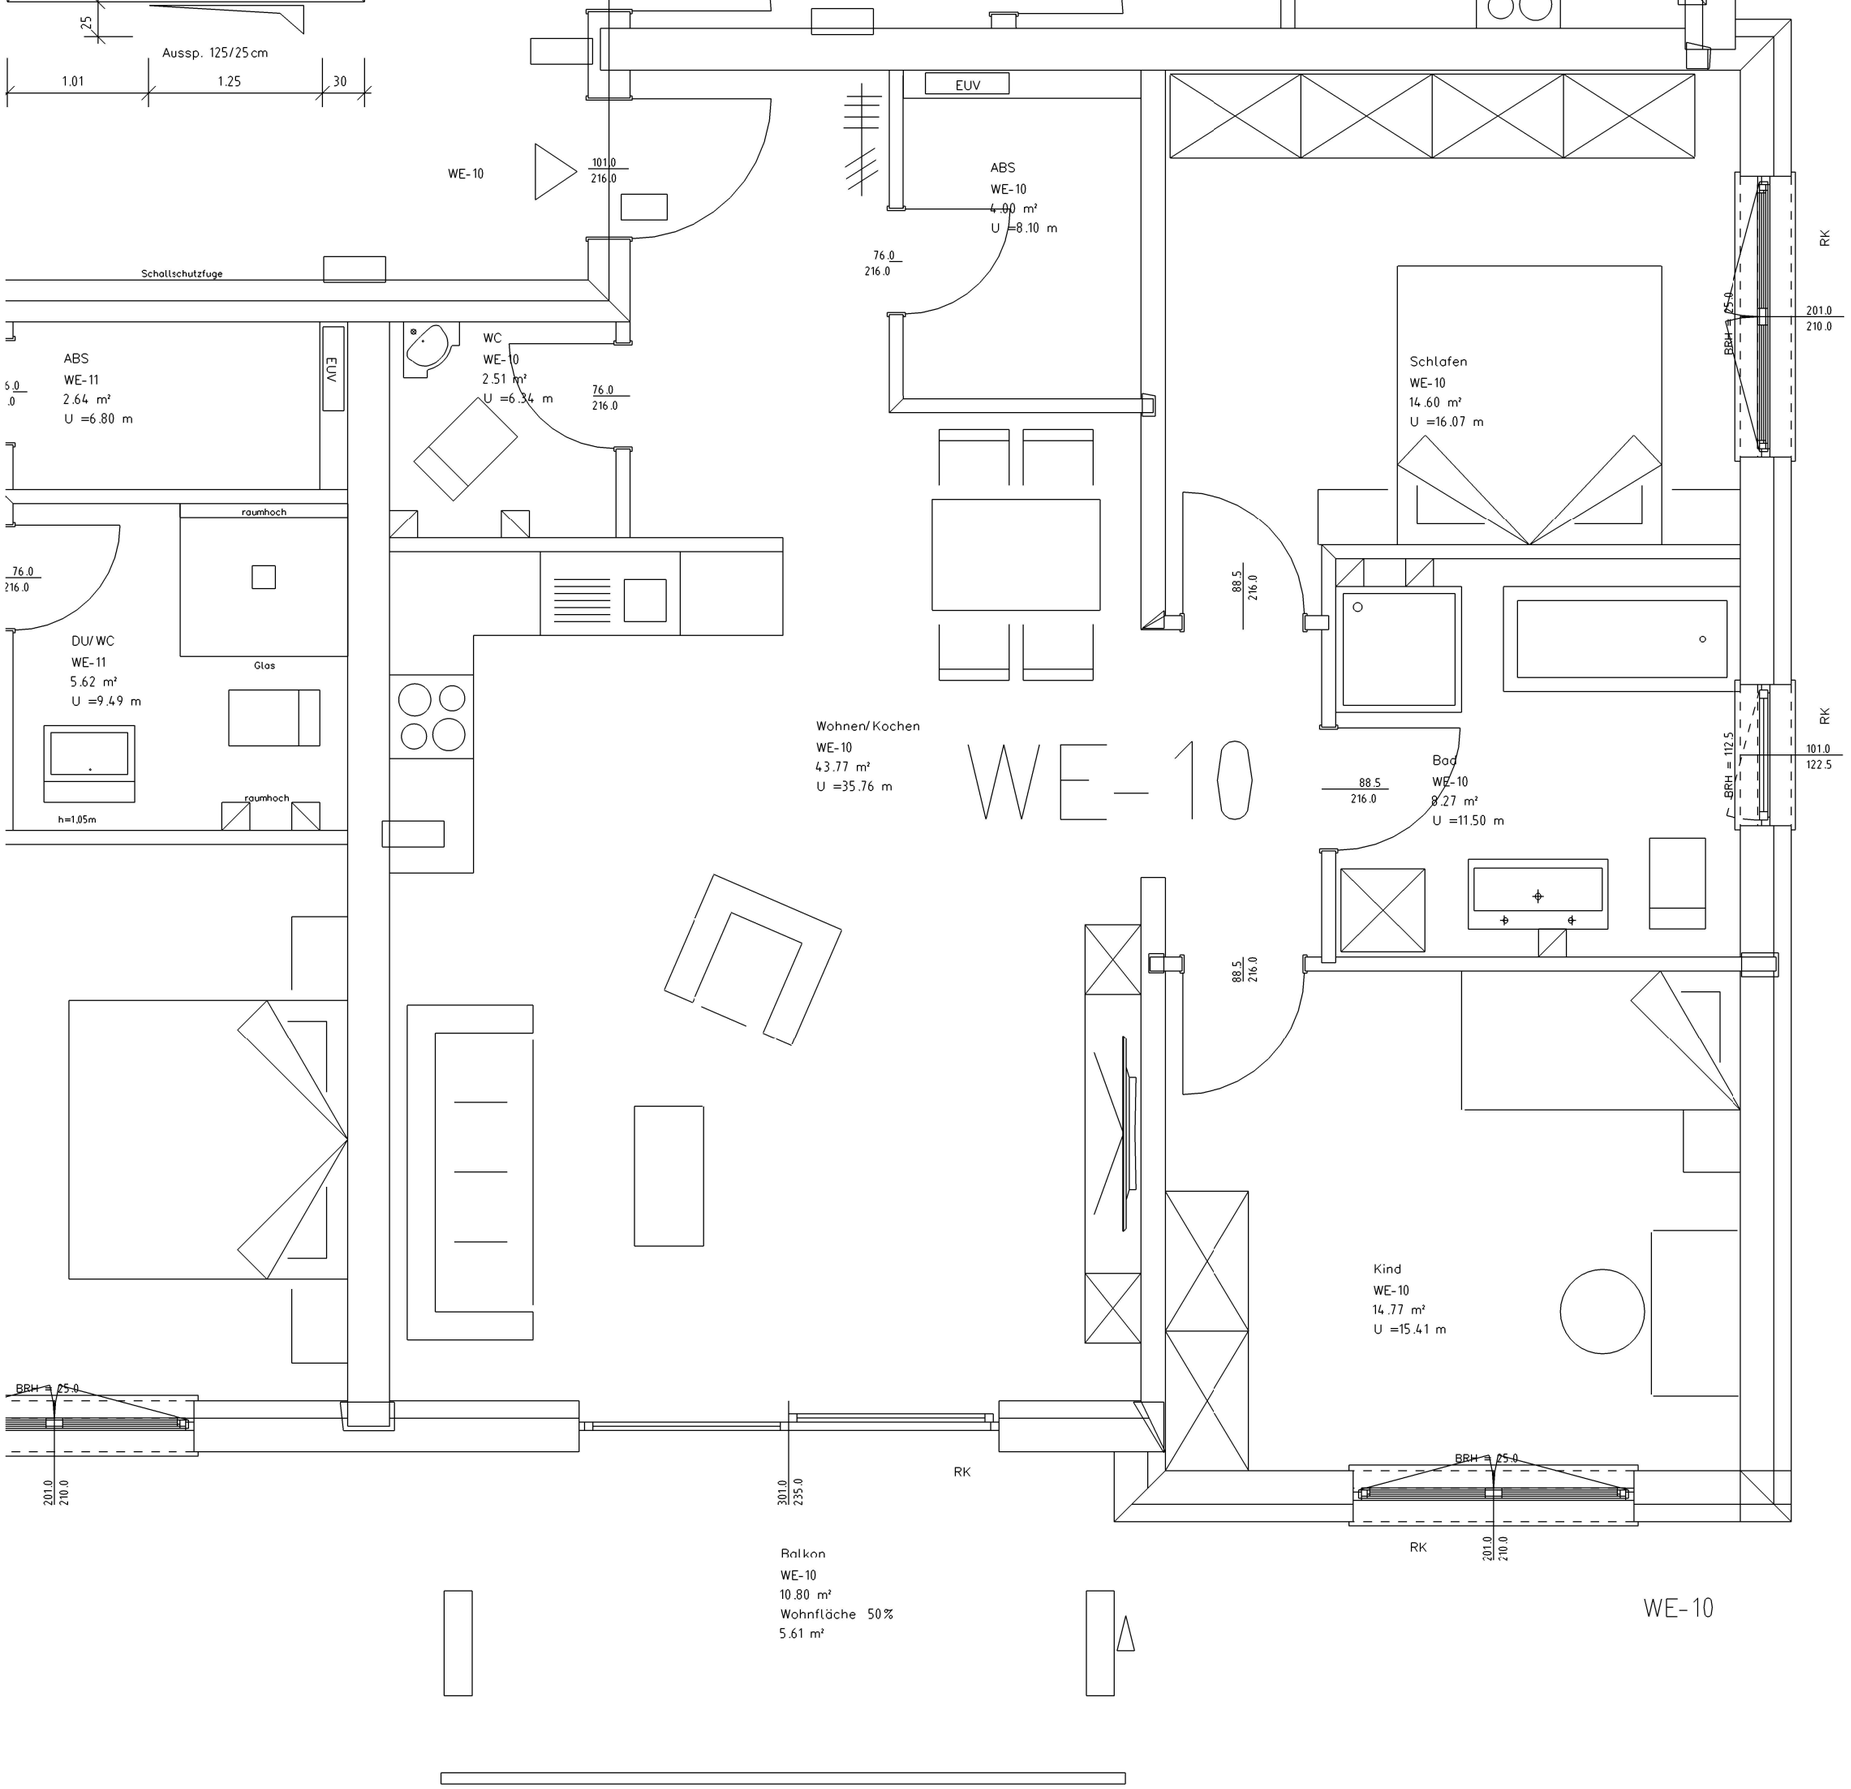
Aussp. 125/25cm
1.01
1.25
30
25
EUV
WE-10
101.0
216.0
ABS
WE-10
4.00 m²
U =8.10 m
76.0
216.0
Schallschutzfuge
ABS
WE-11
2.64 m²
U =6.80 m
EUV
WC
WE-10
2.51 m²
U =6.34 m
76.0
216.0
raumhoch
76.0
216.0
DU/WC
WE-11
5.62 m²
U =9.49 m
Glas
raumhoch
h=1.05m
Schlafen
WE-10
14.60 m²
U =16.07 m
88.5
216.0
RK
BRH = 125.0
201.0
210.0
RK
BRH = 112.5
101.0
122.5
Wohnen/Kochen
WE-10
43.77 m²
U =35.76 m
WE-10
88.5
216.0
Bad
WE-10
8.27 m²
U =11.50 m
88.5
216.0
Kind
WE-10
14.77 m²
U =15.41 m
BRH = 125.0
201.0
210.0
301.0
235.0
RK
BRH = 125.0
RK
201.0
210.0
Balkon
WE-10
10.80 m²
Wohnfläche 50%
5.61 m²
WE-10