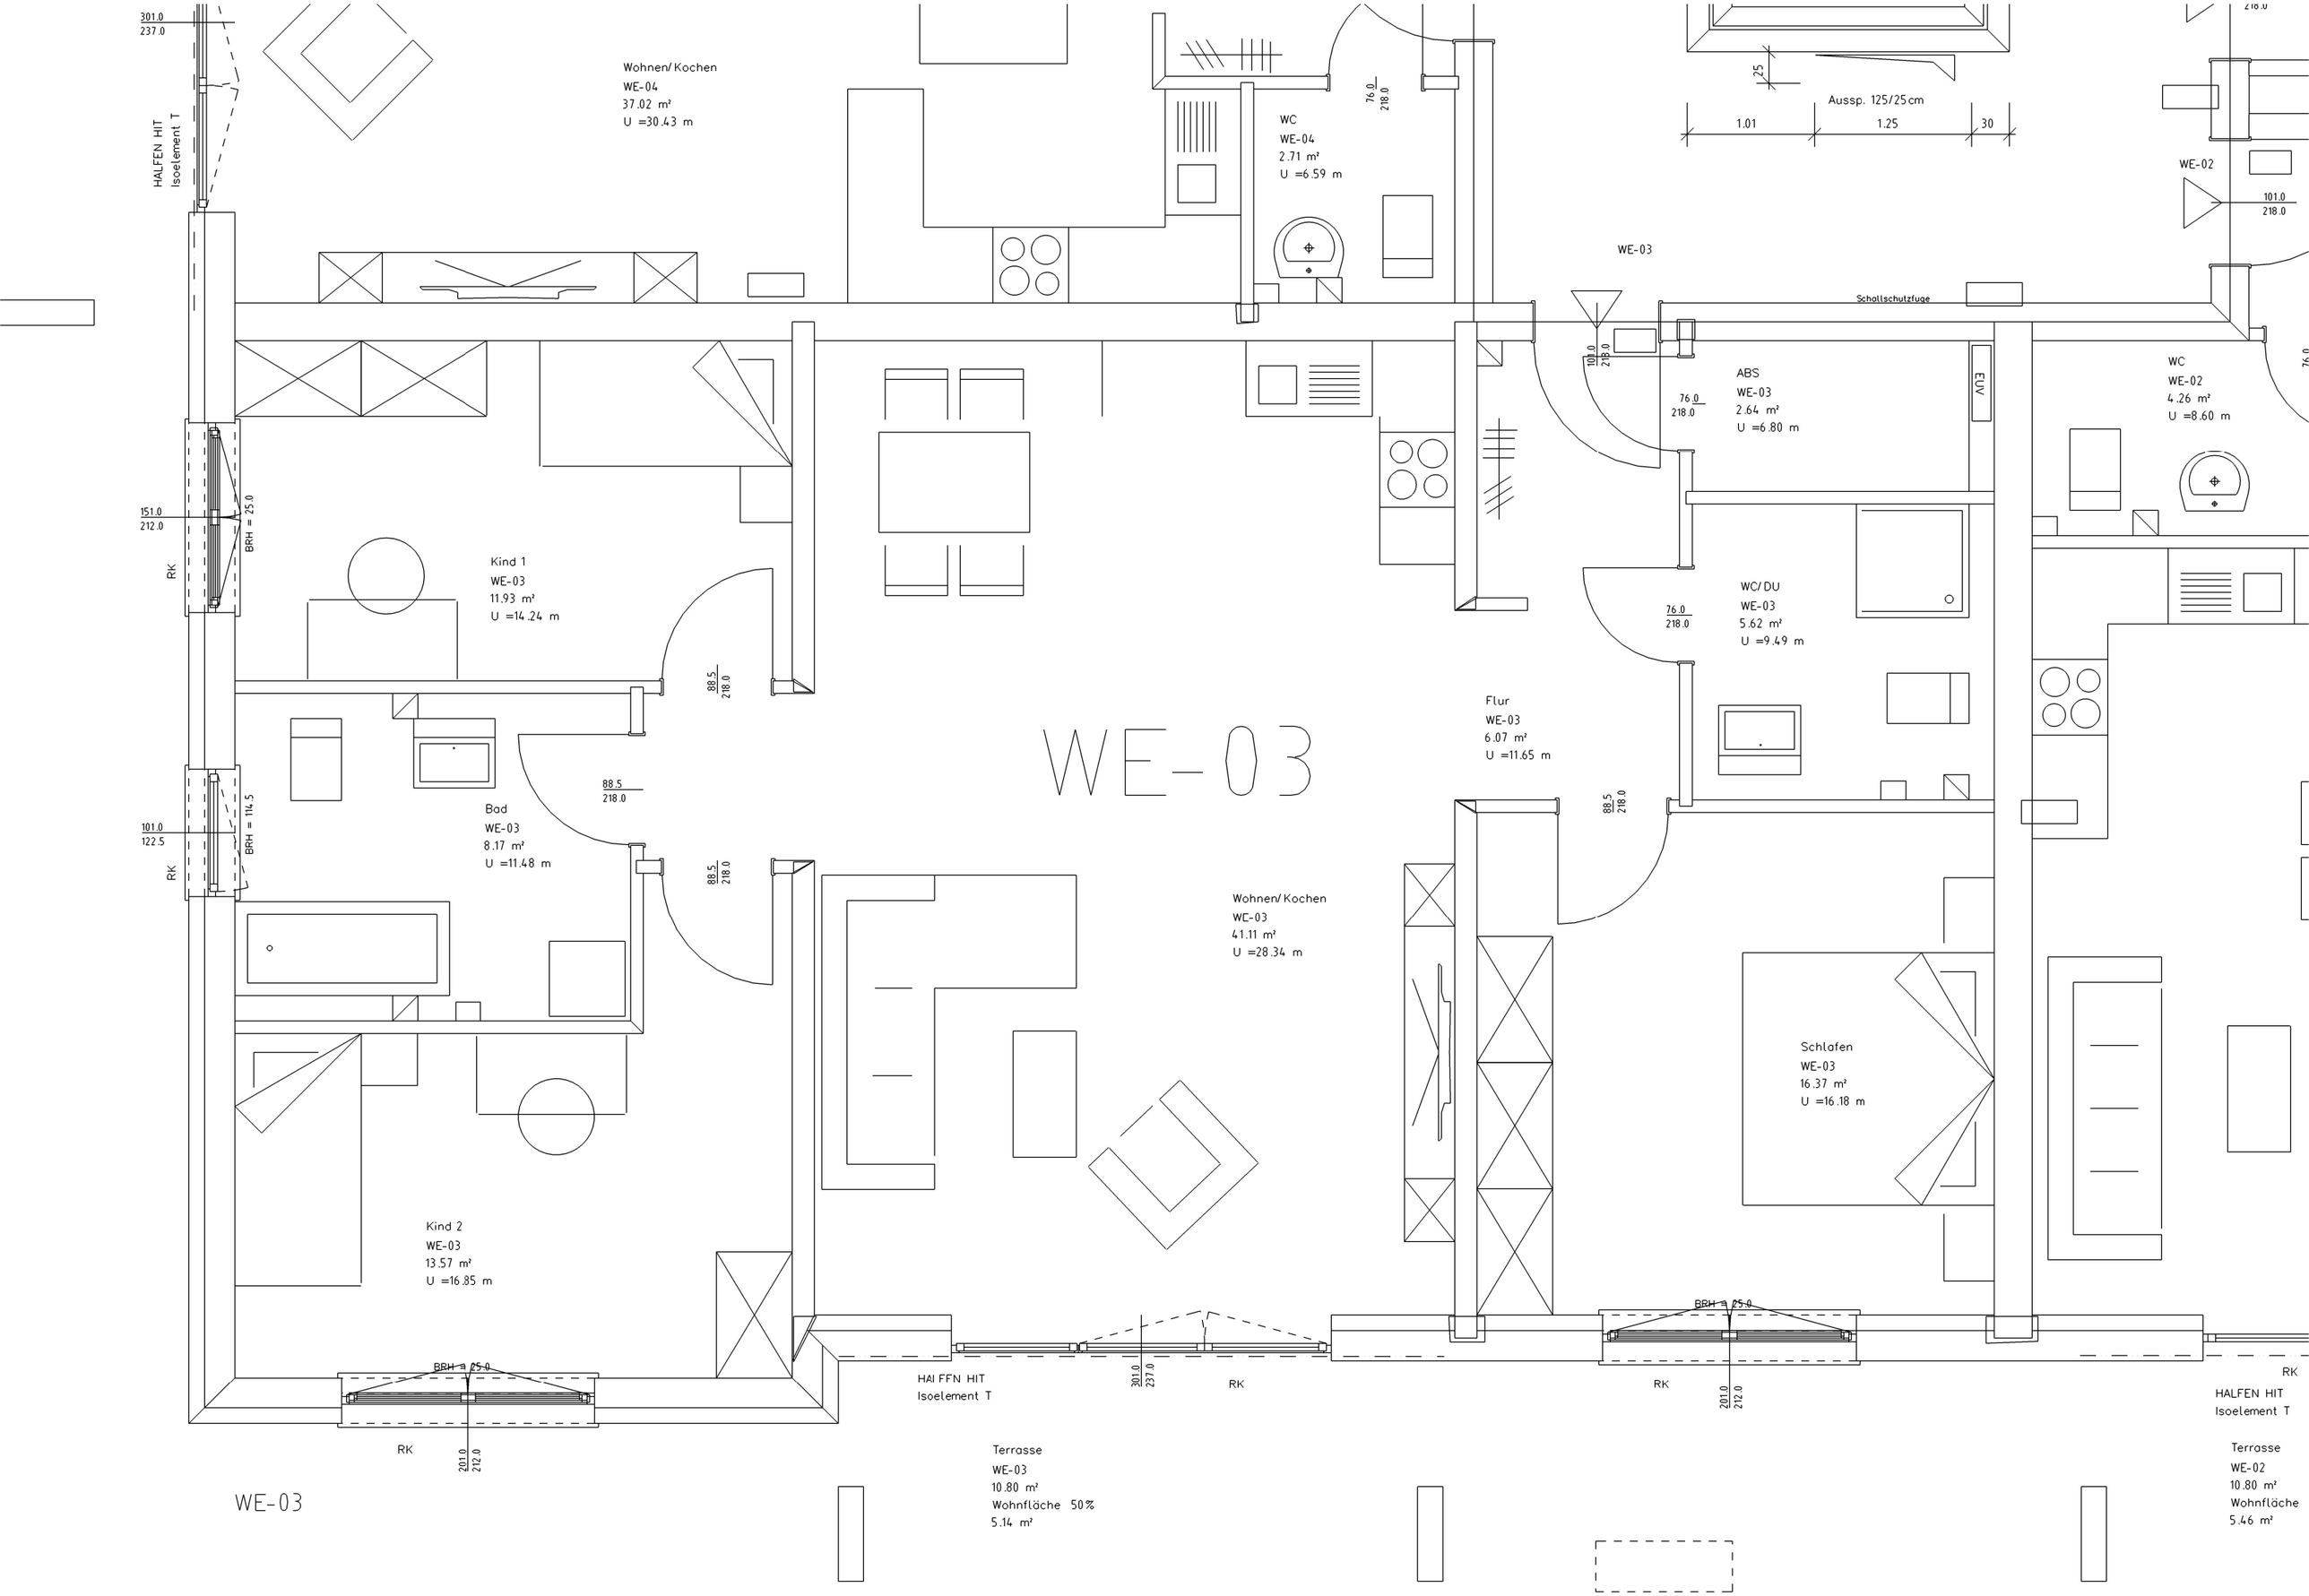
Wohnen/ Kochen
WE-04
37.02 m²
U =30.43 m
WC
WE-04
2.71 m²
U =6.59 m
Aussp. 125/25cm
1.01
1.25
30
WE-02
WE-03
Schallschutzfuge
ABS
WE-03
2.64 m²
U =6.80 m
WC
WE-02
4.26 m²
U =8.60 m
Kind 1
WE-03
11.93 m²
U =14.24 m
WC/DU
WE-03
5.62 m²
U =9.49 m
Flur
WE-03
6.07 m²
U =11.65 m
WE-03
Bad
WE-03
8.17 m²
U =11.48 m
Wohnen/ Kochen
WE-03
41.11 m²
U =28.34 m
Schlafen
WE-03
16.37 m²
U =16.18 m
Kind 2
WE-03
13.57 m²
U =16.85 m
HALFEN HIT
Isoelement T
RK
BRH = 25.0
BRH = 114.5
Terrasse
WE-03
10.80 m²
Wohnfläche 50%
5.14 m²
Terrasse
WE-02
10.80 m²
Wohnfläche
5.46 m²
WE-03