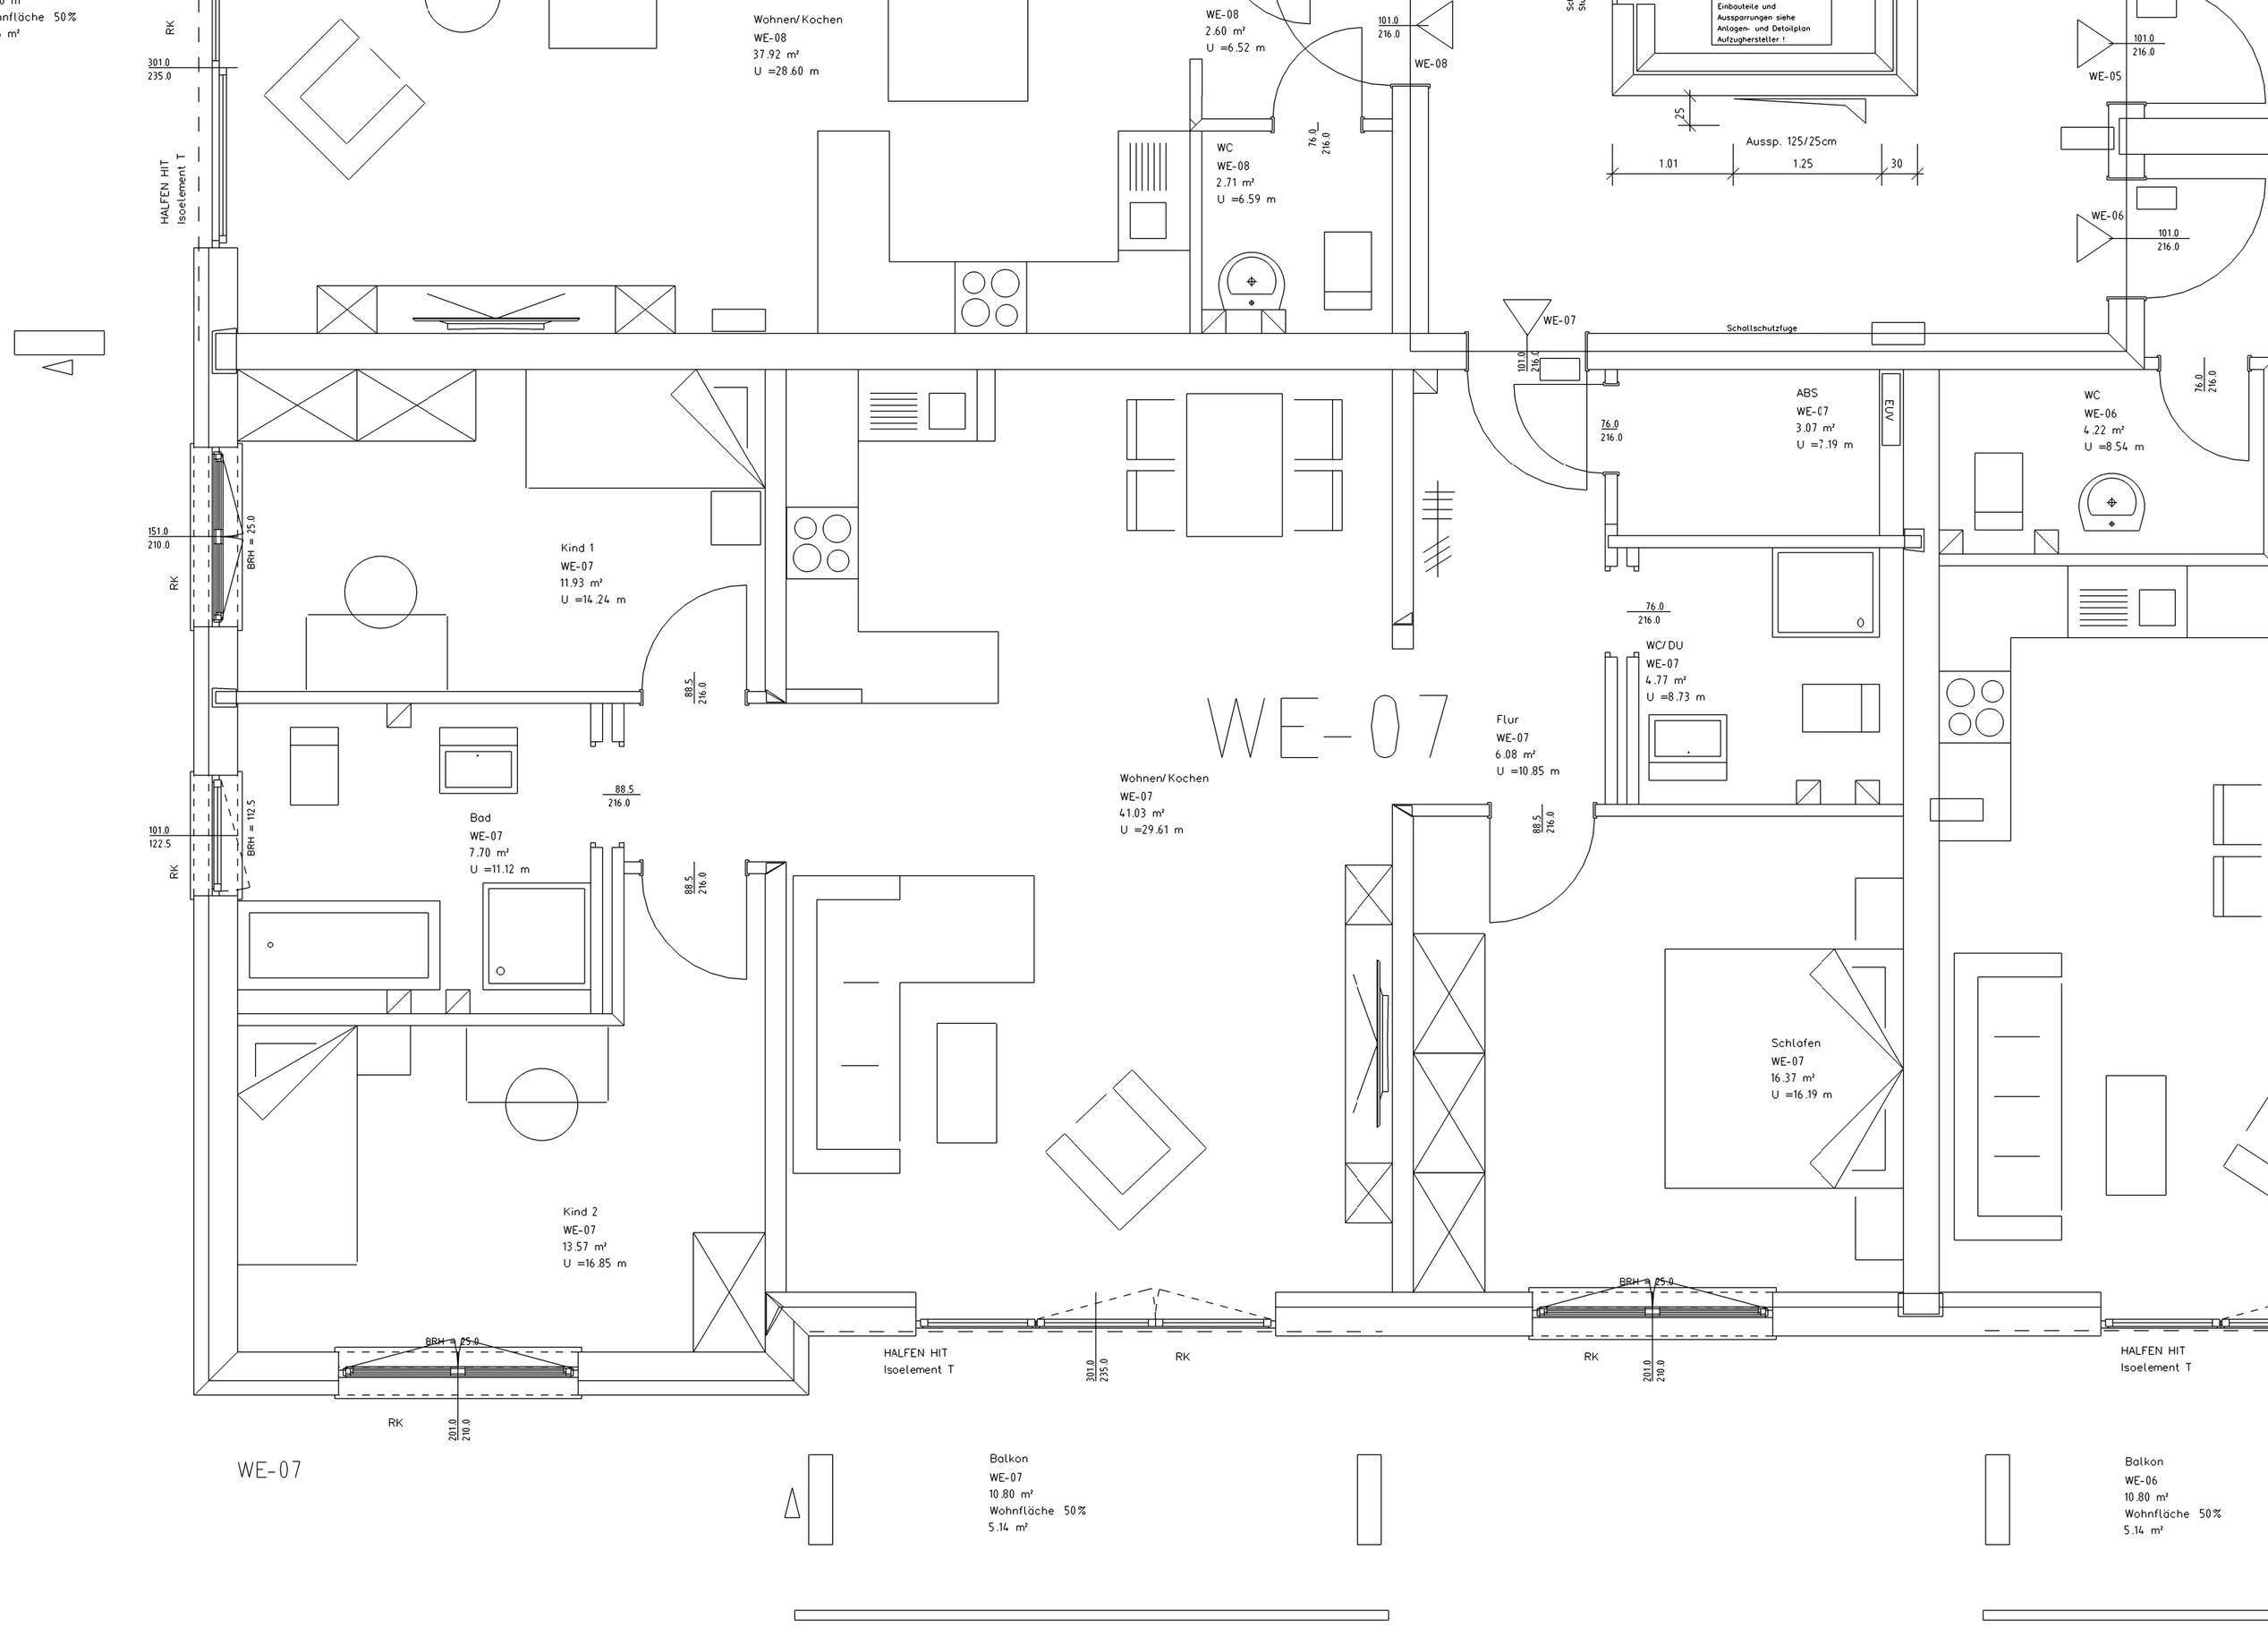
10.00 m
Wohnfläche 50%
5.46 m²
RK
301.0
235.0
HALFEN HIT
Isoelement T
Wohnen/ Kochen
WE-08
37.92 m²
U =28.60 m
WE-08
2.60 m²
U =6.52 m
101.0
216.0
WE-08
WC
WE-08
2.71 m²
U =6.59 m
76.0
216.0
Einbauteile und
Aussparrungen siehe
Anlagen- und Detailplan
Aufzughersteller !
Aussp. 125/25cm
1.01
1.25
30
WE-05
WE-06
WE-07
Schallschutzfuge
ABS
WE-07
3.07 m²
U =7.19 m
ELV
WC
WE-06
4.22 m²
U =8.54 m
151.0
210.0
BRH = 25.0
Kind 1
WE-07
11.93 m²
U =14.24 m
88.5
216.0
WE-07
Flur
WE-07
6.08 m²
U =10.85 m
WC/ DU
WE-07
4.77 m²
U =8.73 m
Wohnen/ Kochen
WE-07
41.03 m²
U =29.61 m
101.0
122.5
BRH = 112.5
Bad
WE-07
7.70 m²
U =11.12 m
Schlafen
WE-07
16.37 m²
U =16.19 m
Kind 2
WE-07
13.57 m²
U =16.85 m
HALFEN HIT
Isoelement T
RK
201.0
210.0
WE-07
Balkon
WE-07
10.80 m²
Wohnfläche 50%
5.14 m²
Balkon
WE-06
10.80 m²
Wohnfläche 50%
5.14 m²