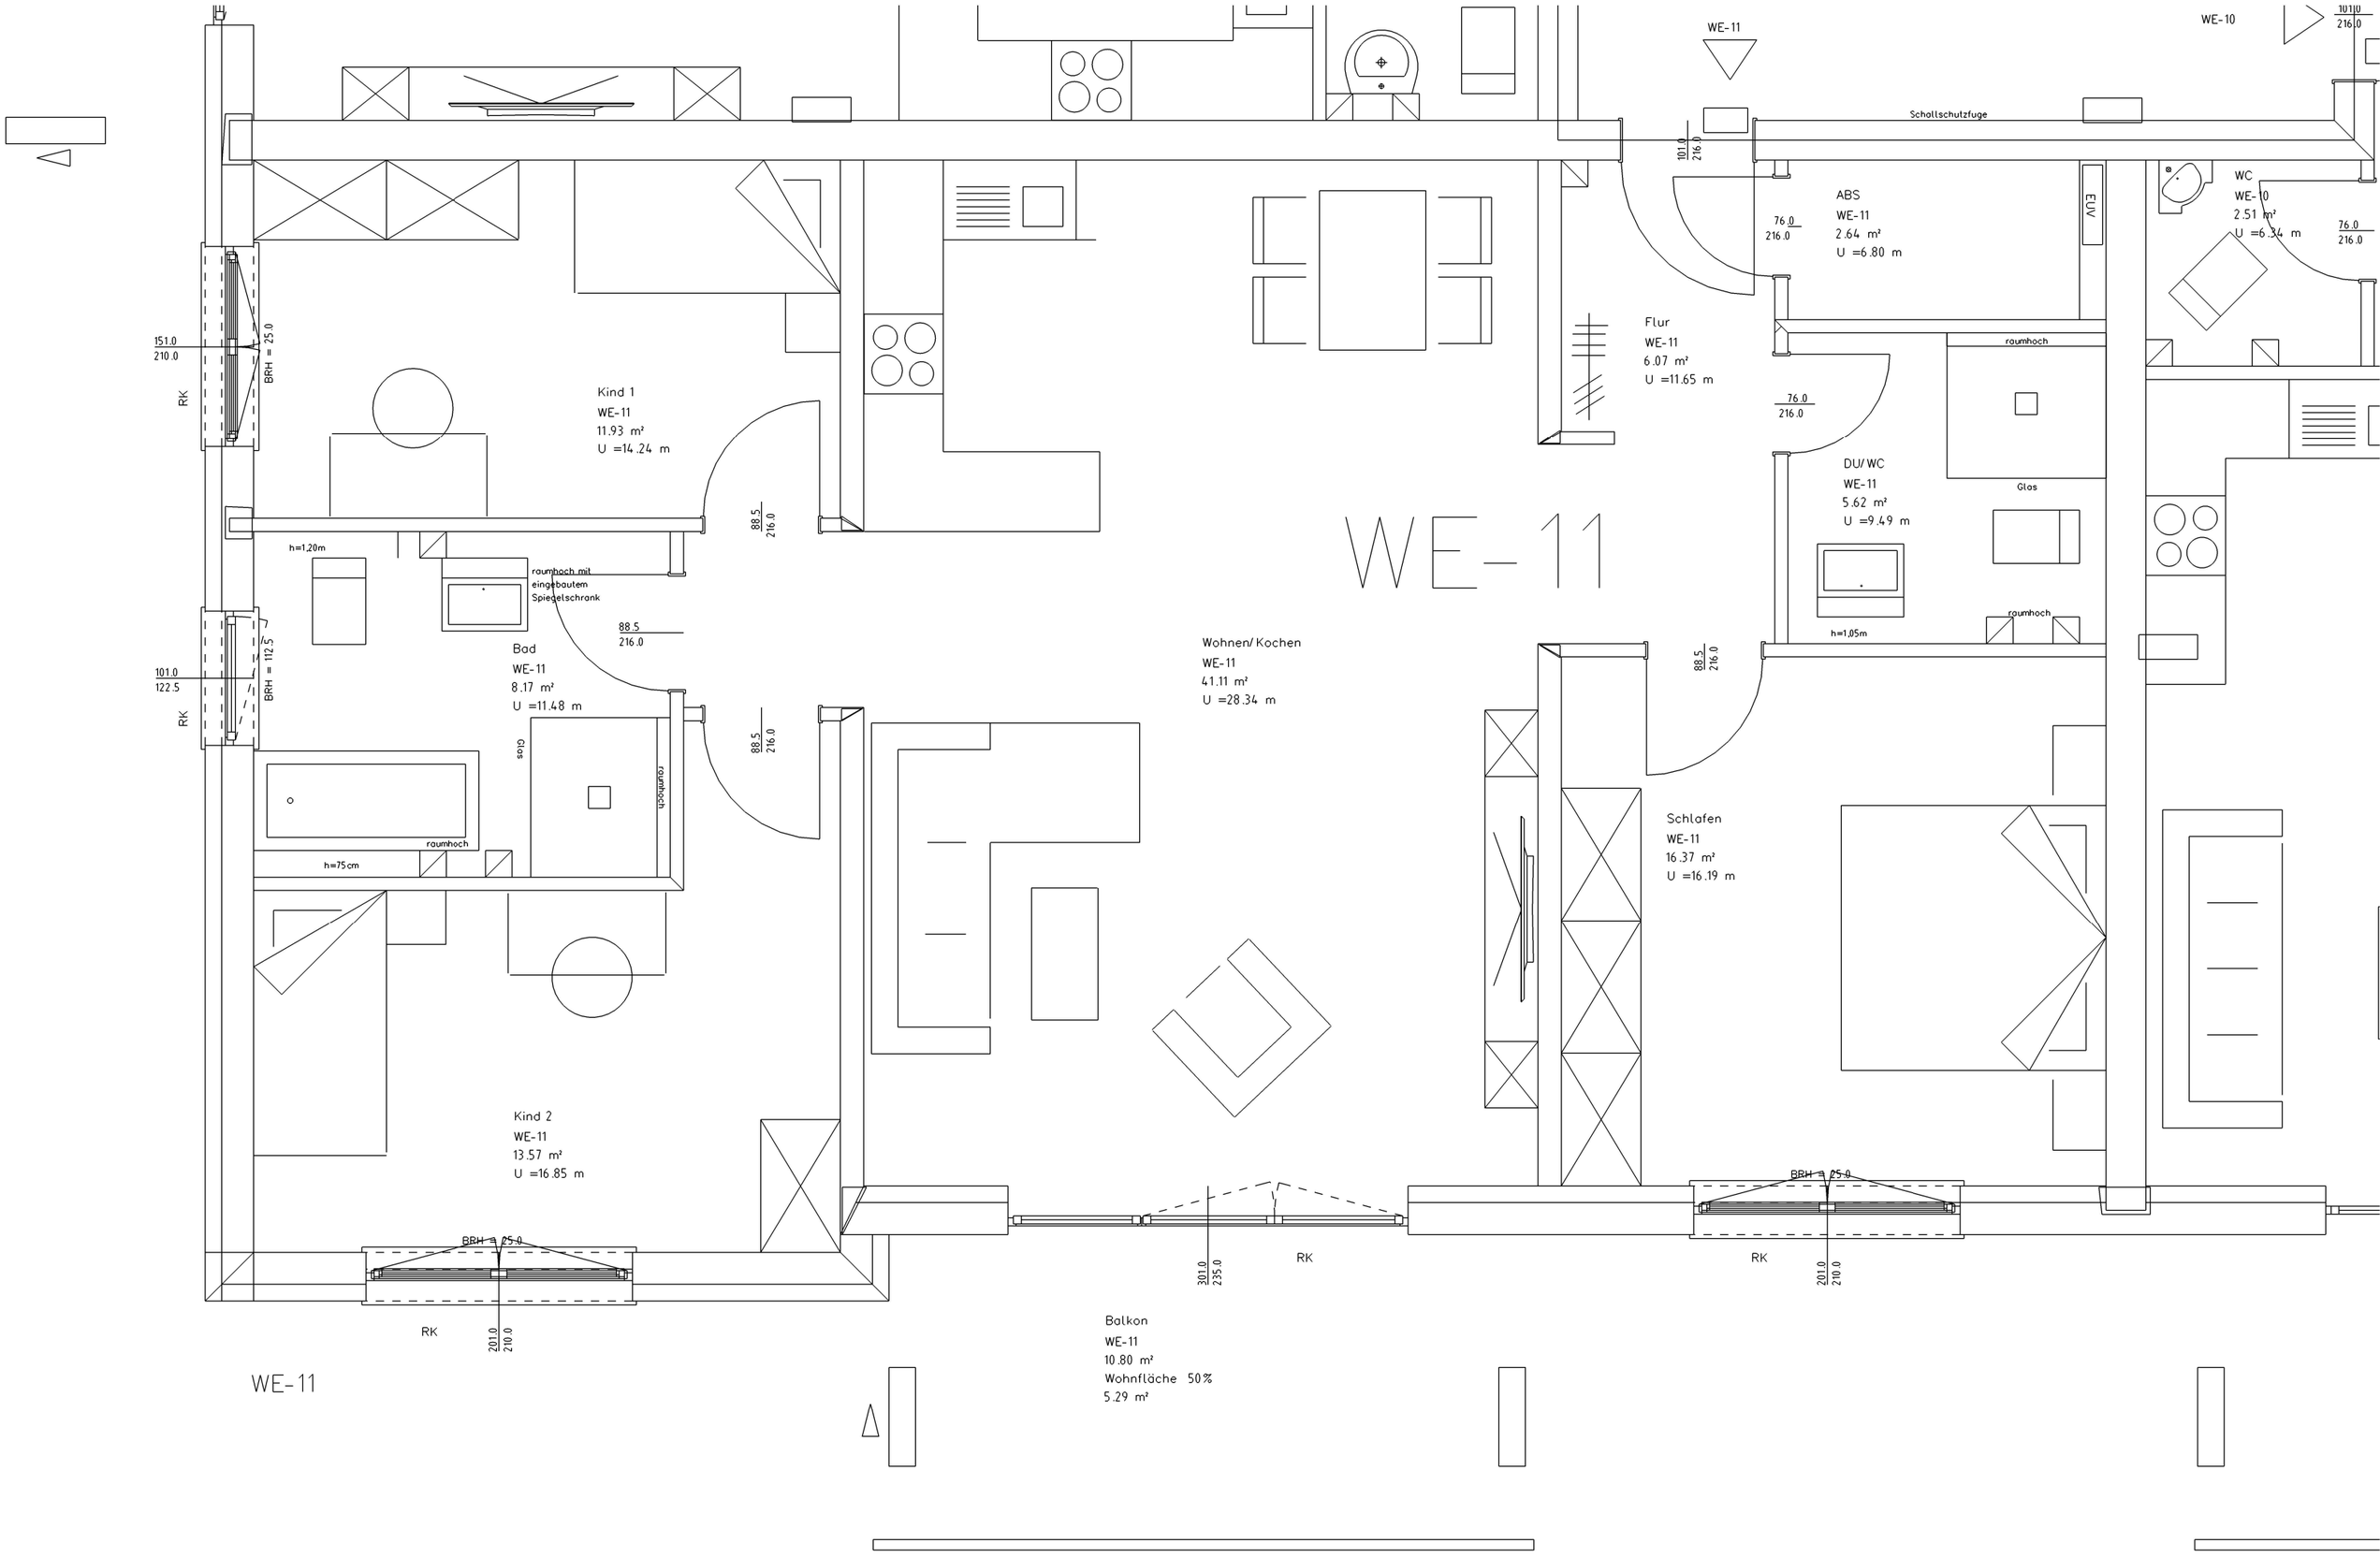
WE-11
WE-10
Schallschutzfuge
ABS
WE-11
2.64 m²
U =6.80 m
WC
WE-10
2.51 m²
U =6.34 m
EUV
Flur
WE-11
6.07 m²
U =11.65 m
Kind 1
WE-11
11.93 m²
U =14.24 m
DU/WC
WE-11
5.62 m²
U =9.49 m
raumhoch
Glas
h=1.05m
h=1.20m
raumhoch mit
eingebautem
Spiegelschrank
Bad
WE-11
8.17 m²
U =11.48 m
h=75cm
Wohnen/Kochen
WE-11
41.11 m²
U =28.34 m
Schlafen
WE-11
16.37 m²
U =16.19 m
Kind 2
WE-11
13.57 m²
U =16.85 m
Balkon
WE-11
10.80 m²
Wohnfläche 50%
5.29 m²
RK
BRH = 25.0
BRH = 112.5
151.0
210.0
101.0
122.5
76.0
216.0
88.5
216.0
301.0
235.0
201.0
210.0

WE-11